
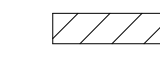

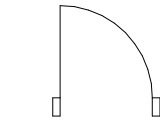
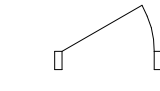
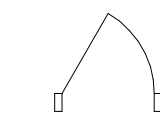




Förklaringar och Föreskrifter


Mått anges i millimeter.


-  Utrymningsväg
-  Ny vägg
-  Befintlig vägg
-  Ny dörr
-  Befintlig dörr
-  Flyttad dörr

LOA 177,5 kvm

ARBETSPLATSER: 11


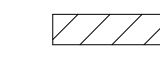

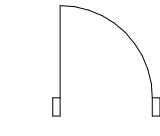
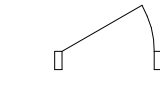
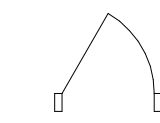
SKALA
1:50 A1
1:100 A3

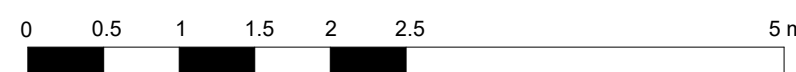

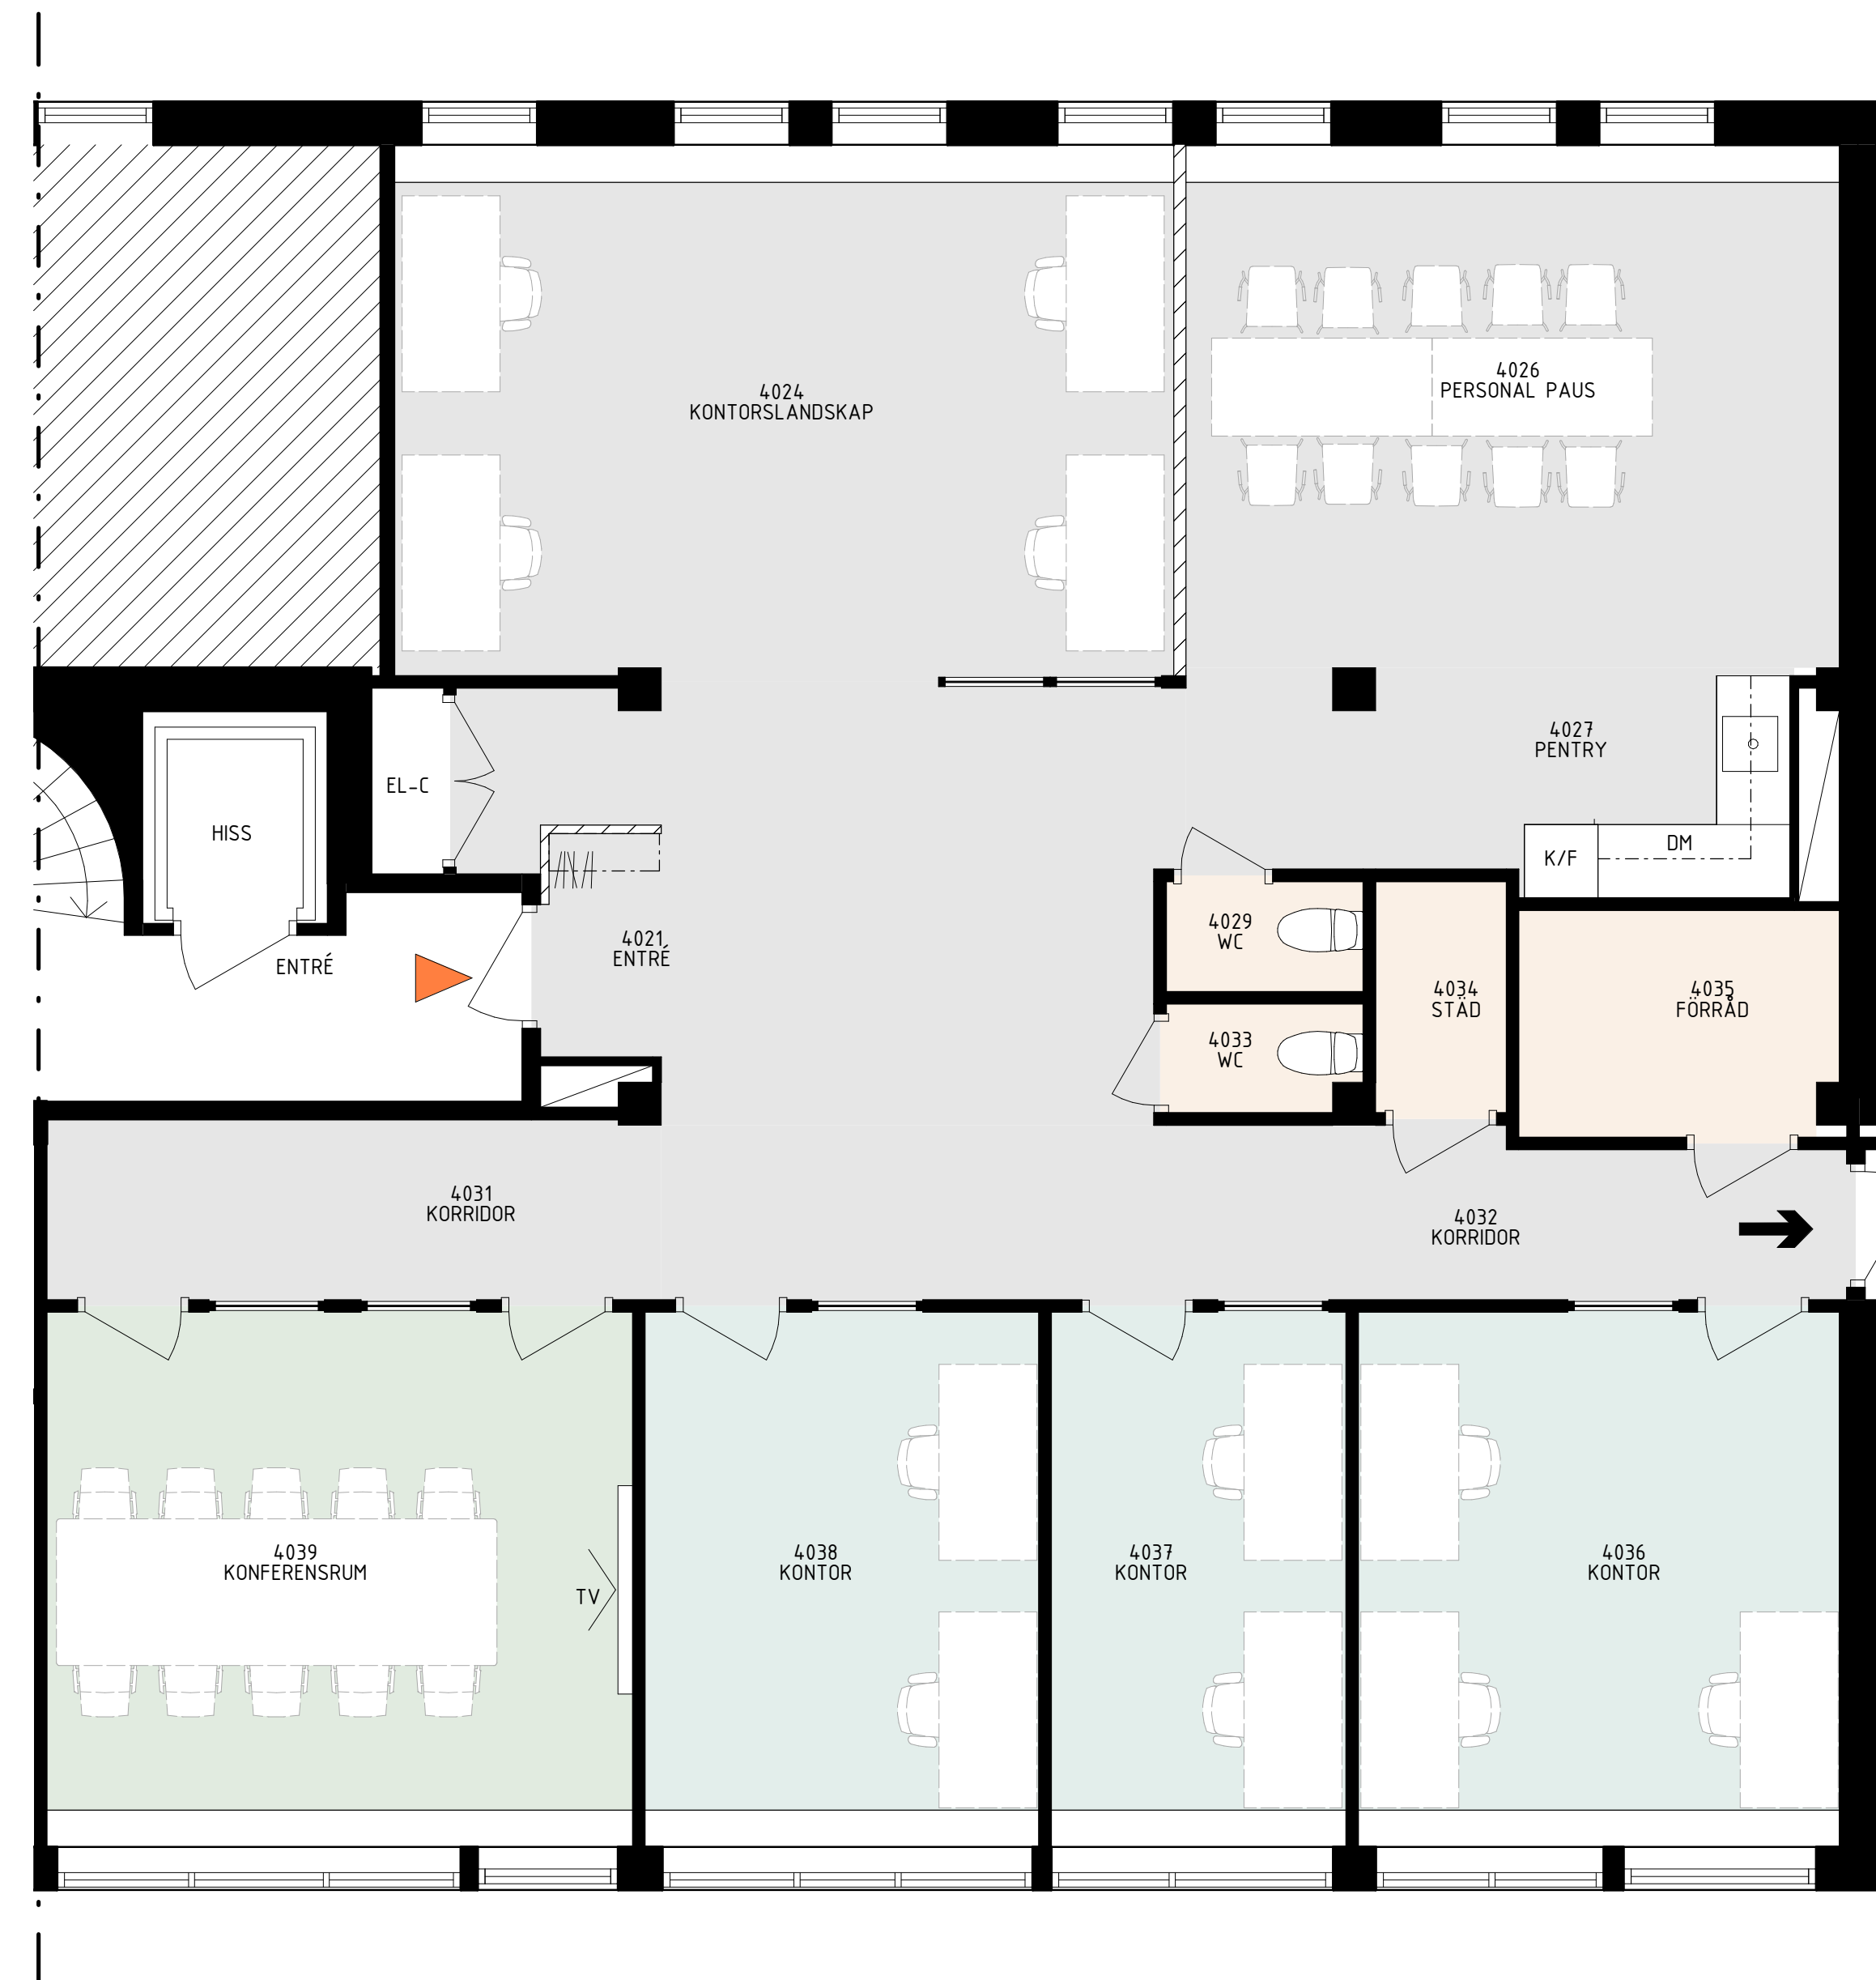

Förklaringar och Föreskrifter


Mått anges i millimeter.


-  Utrymningsväg
-  Ny vägg
-  Befintlig vägg
-  Ny dörr
-  Befintlig dörr
-  Flyttad dörr

LOA 177,5 kvm

ARBETSPLATSER: 10


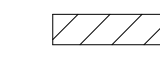

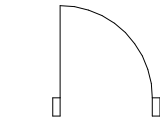
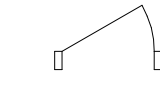
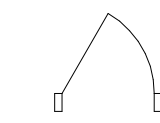
SKALA
1:50 A1
1:100 A3

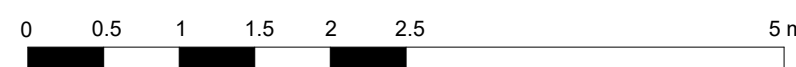

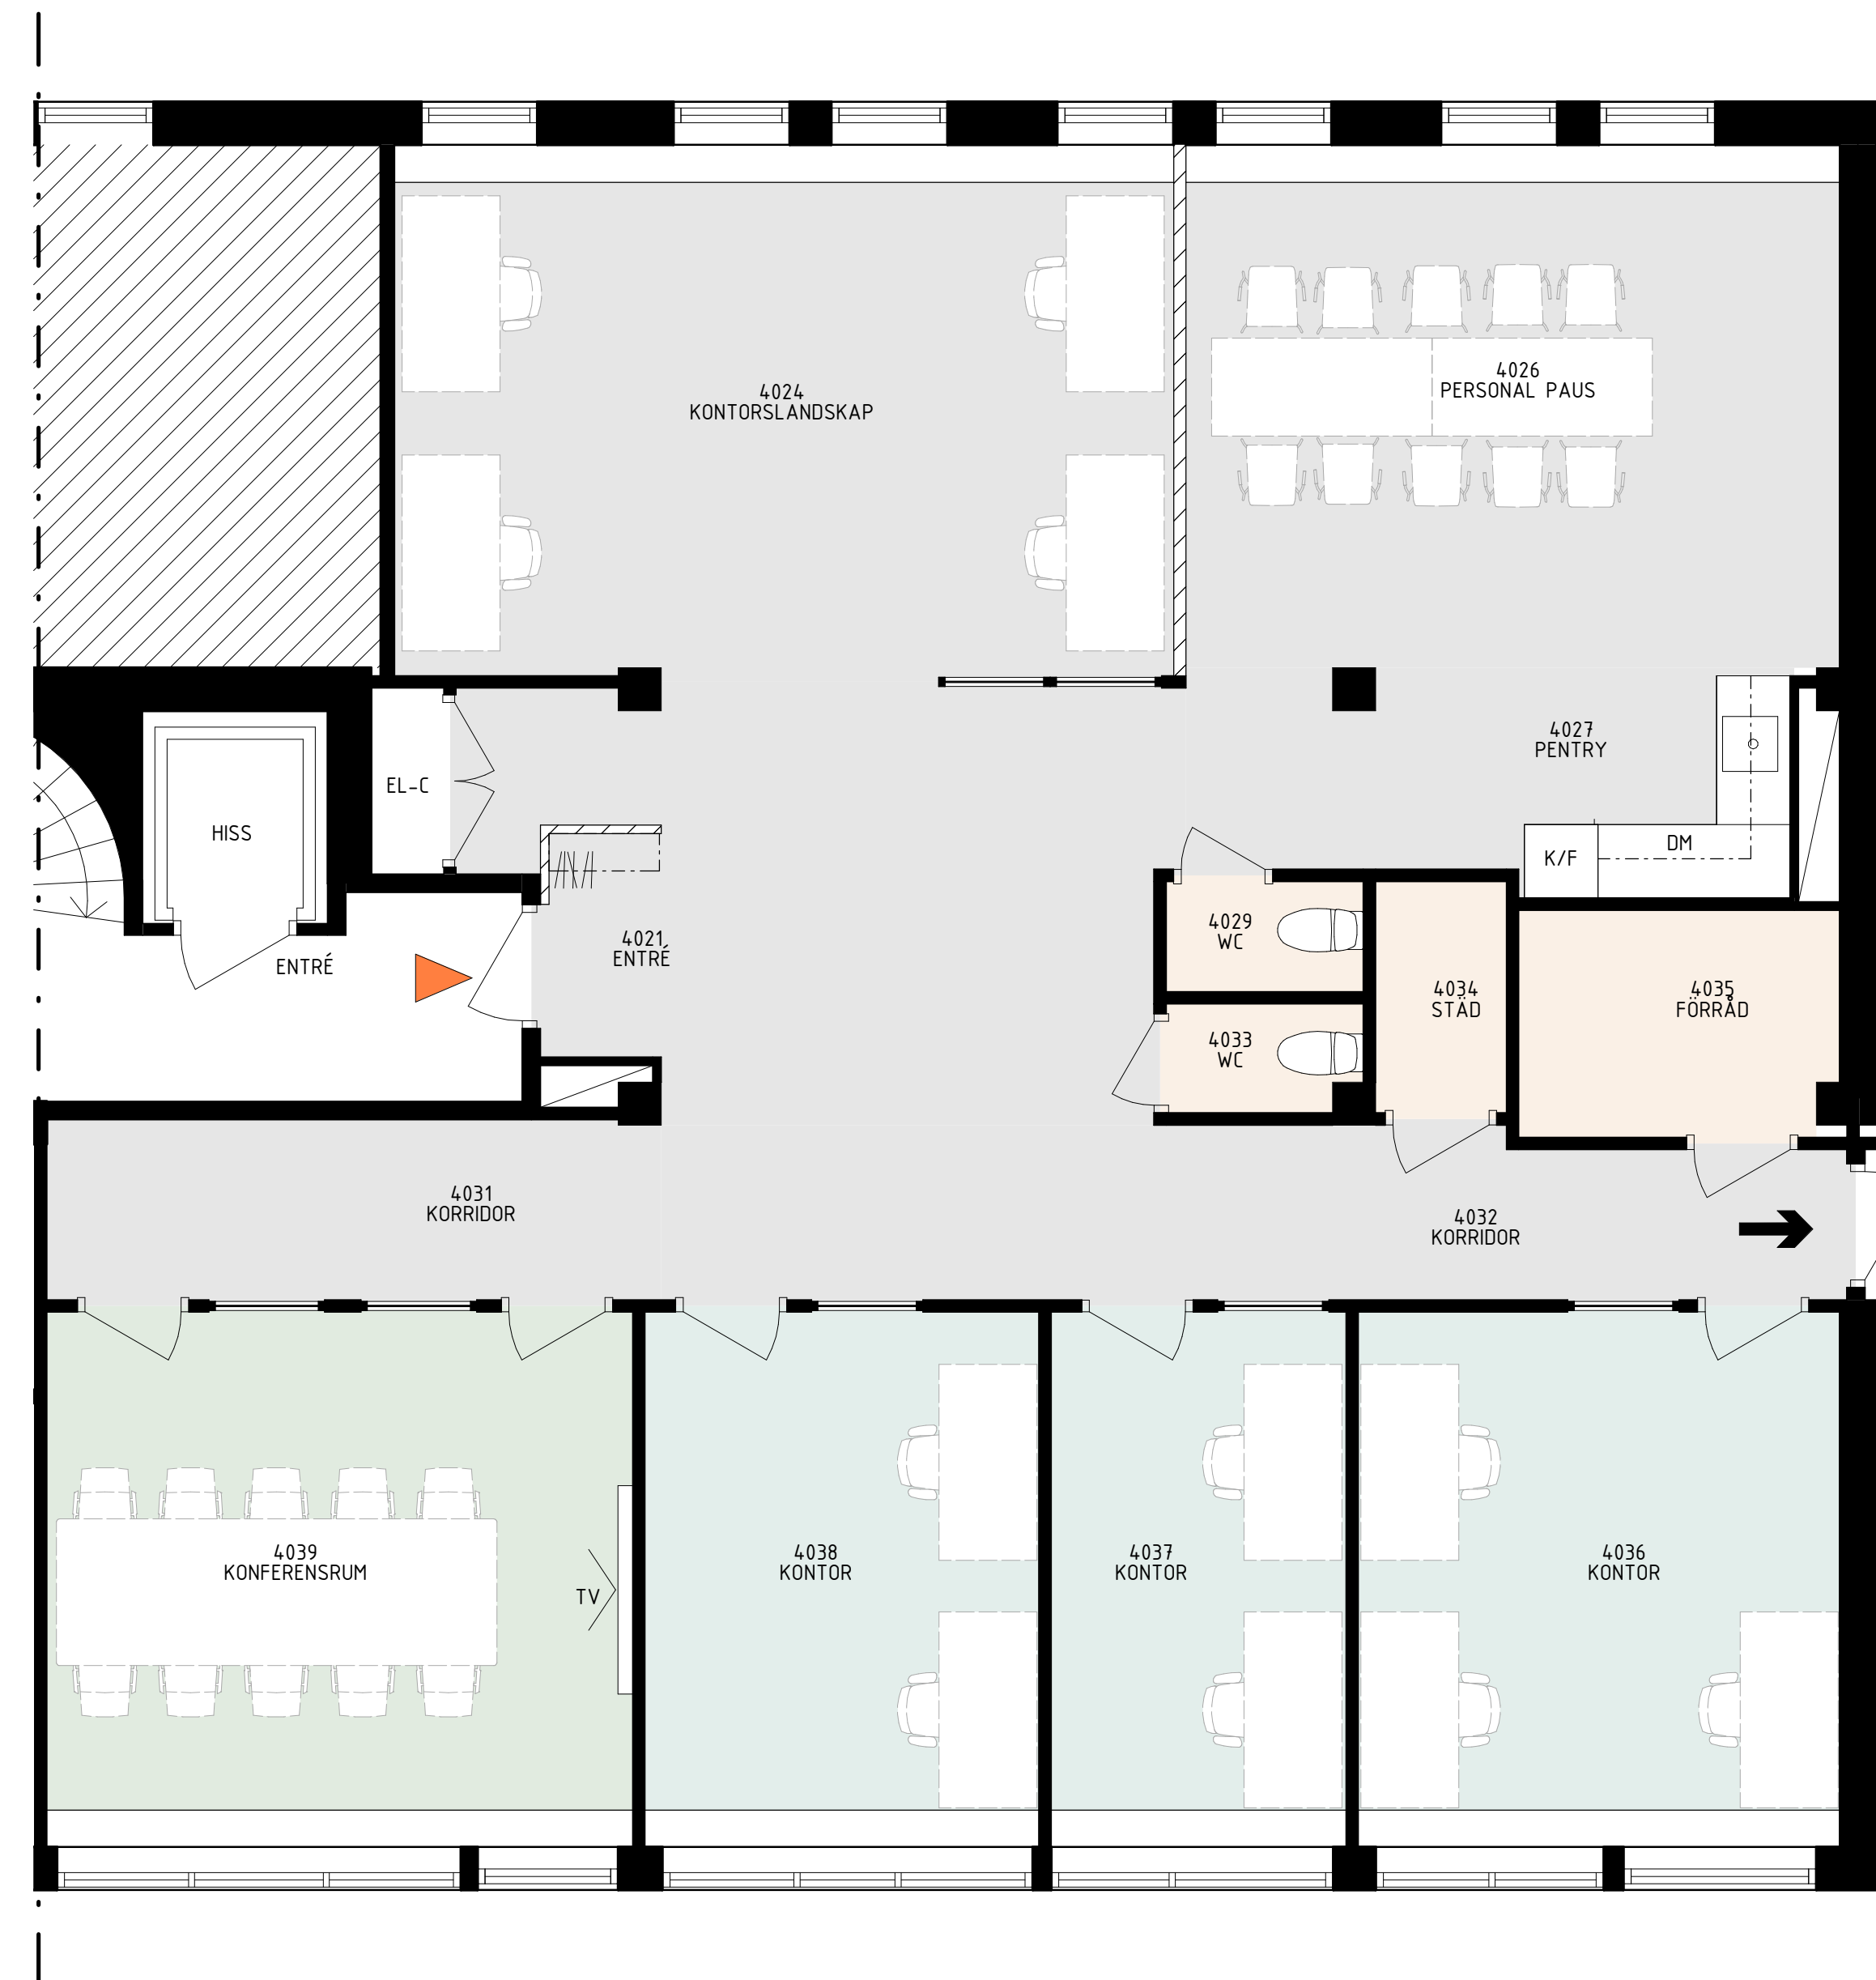

Förklaringar och Föreskrifter

Mått anges i millimeter.

-  Utrymningsväg
-  Ny vägg
-  Befintlig vägg
-  Ny dörr
-  Befintlig dörr
-  Flyttad dörr

LOA 177,5 kvm

ARBETSPLATSER: 12

SKALA
1:50 A1
1:100 A3

