


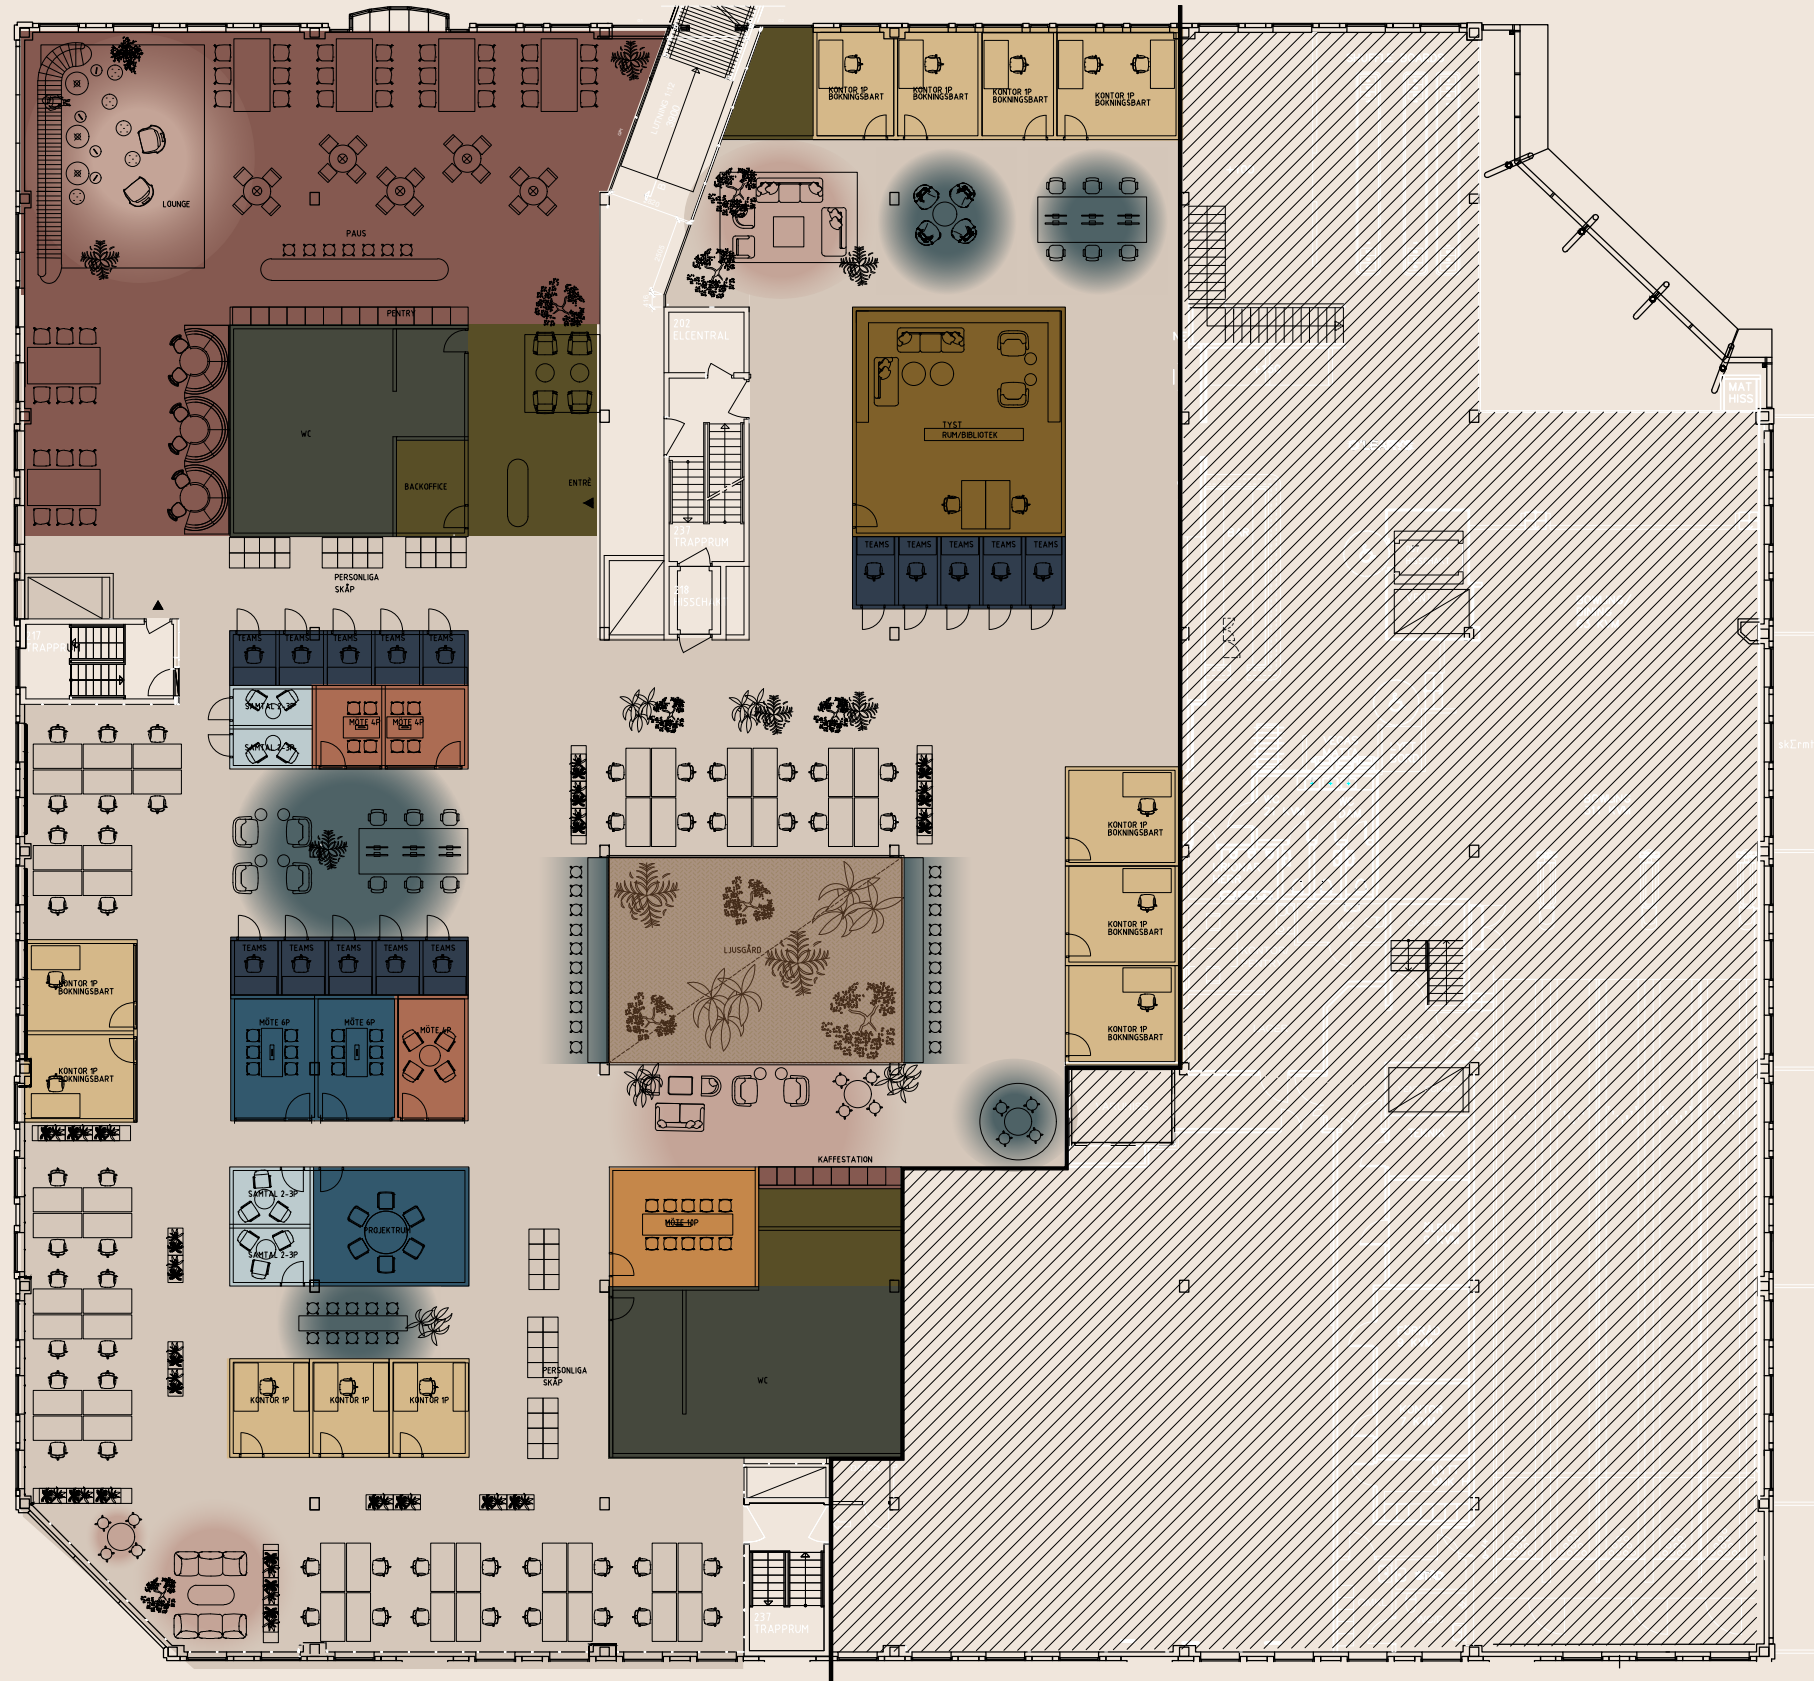


KOCH 7

HG ANPASSNING PLAN 2



LOA CA 1715 KVM

- KONTORSYTA 50P
- KONTORSRUM BOKB. 12 ST
- LOUNGEYTA 4 ST
- PENTRY/FIKA 1 ST
- MÖTESRUM 4P 3 ST
- MÖTESRUM/PROJEKT 6P 3 ST
- MÖTESRUM 8-10-P 1 ST
- SAMTALSRUM 2- 3P 4 ST
- TEAMSRUM/PODDAR/TELEFONRUM 15 ST
- TOUCH DOWN YTOR 7 ST
- TYST RUM 1 ST
- STÖDFUNKTIONER
- WC

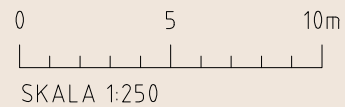

<h1>OKIDOKI</h1>	KOCH 7 Uddevalla Nyfosa Inplaceringsskiss		
	RITAD AV ÅÅ	SKALA 1:250 (A3)	DATUM 2023-10-11



TACK!