


LOKALANPASSNING BJÖRNEN 7

FÖRSLAG 1

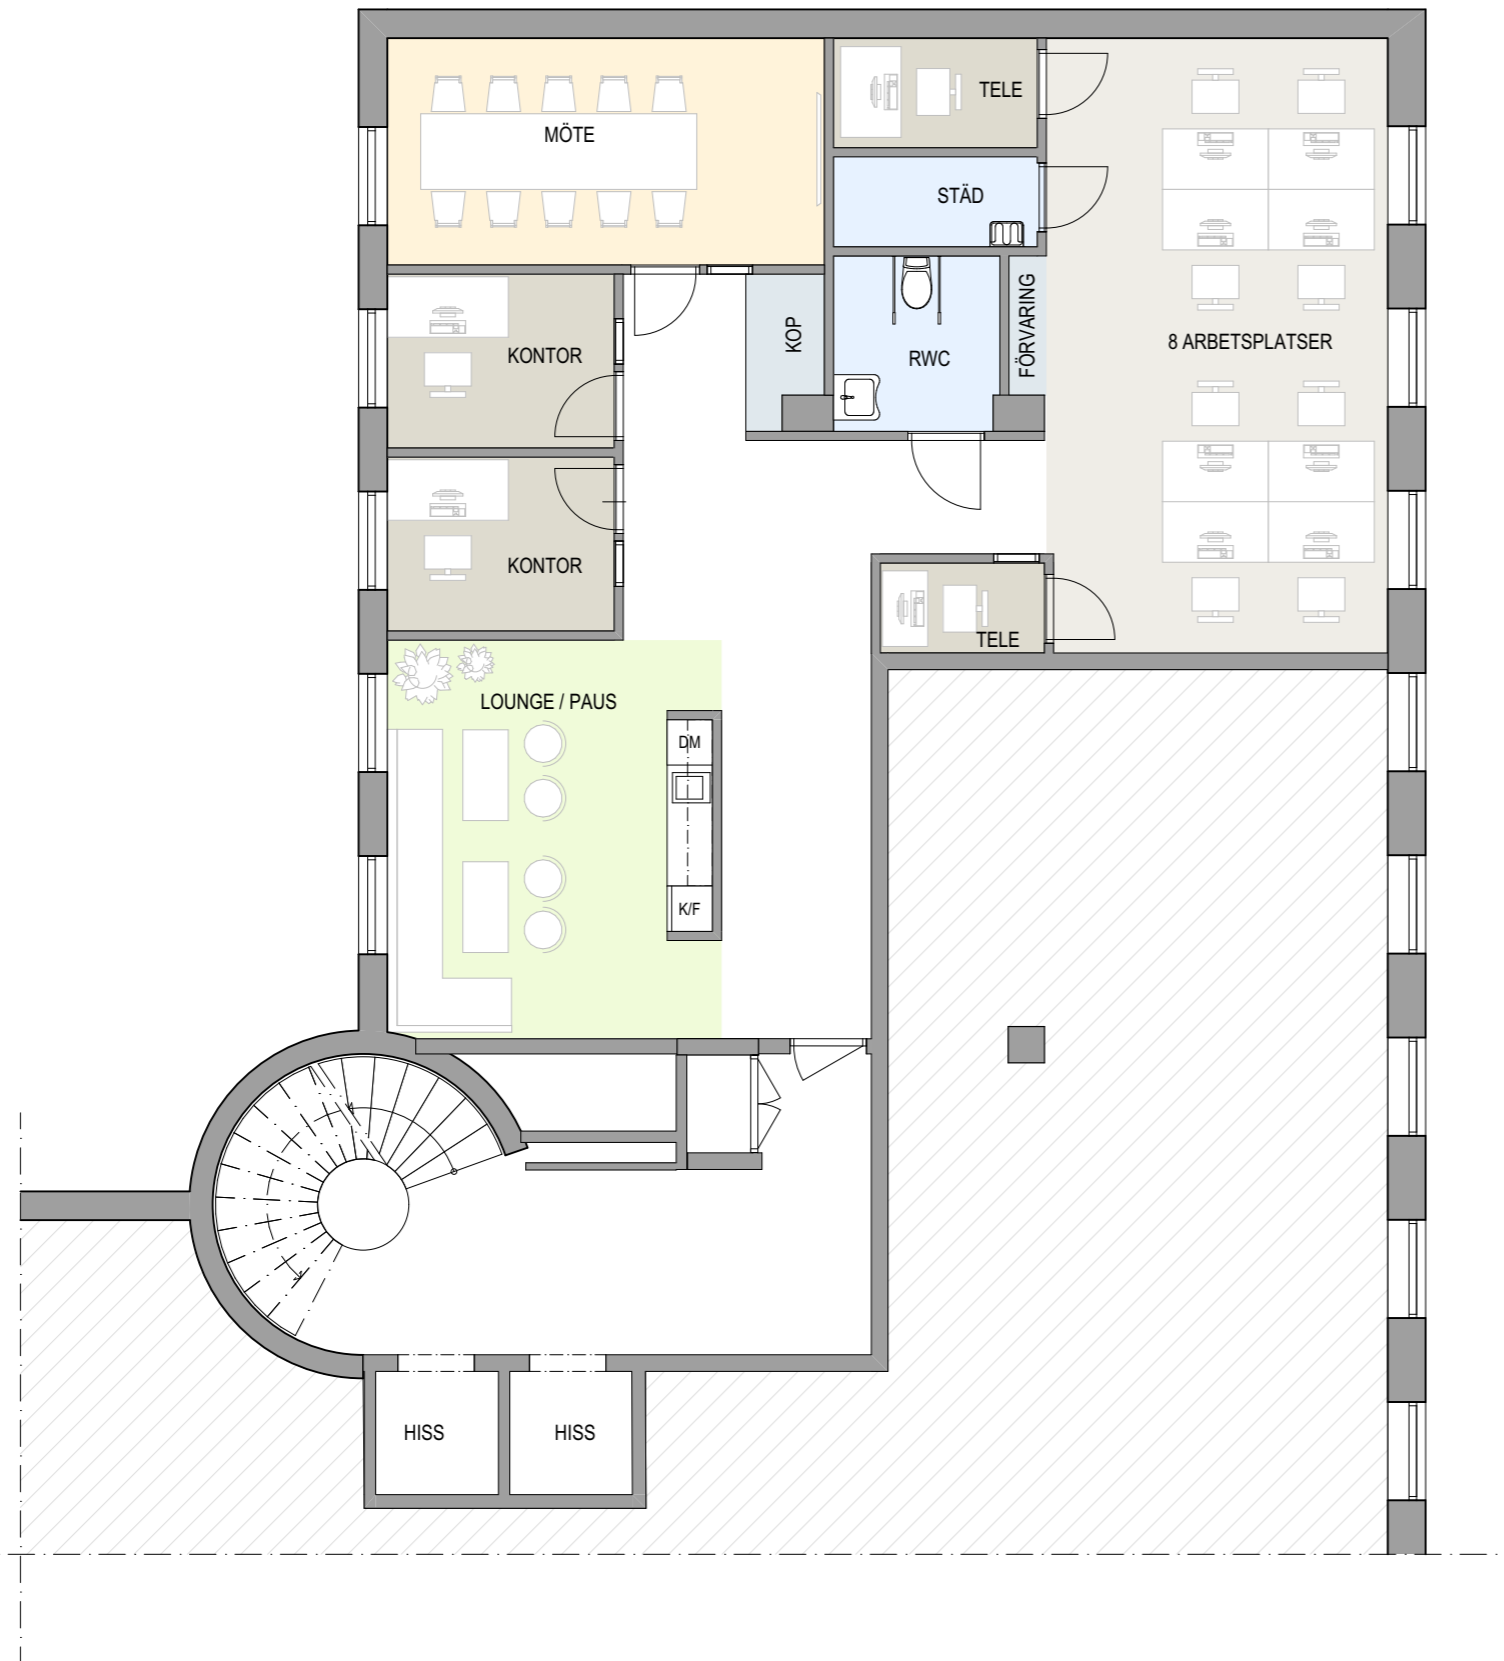

FÖRSLAG 1

Lokalarea 140,1kvm

8 öppna arbetsplatser

2 cellkontor

- ENSKILD ARBETSPLATS
- ÖPPNA ARBETSPLATSER
- MÖTESRUM
- LOUNGE / PAUS
- WC, STÄD
- FÖRRÅD, TEKNIK, MM

SKISS/ 2024-05-31