


RITNING OCH MÅTT BASERAS PÅ ETT ORIGINAL. VISS AVVIKELSE KAN DÄRFÖR FÖREKOMMA.

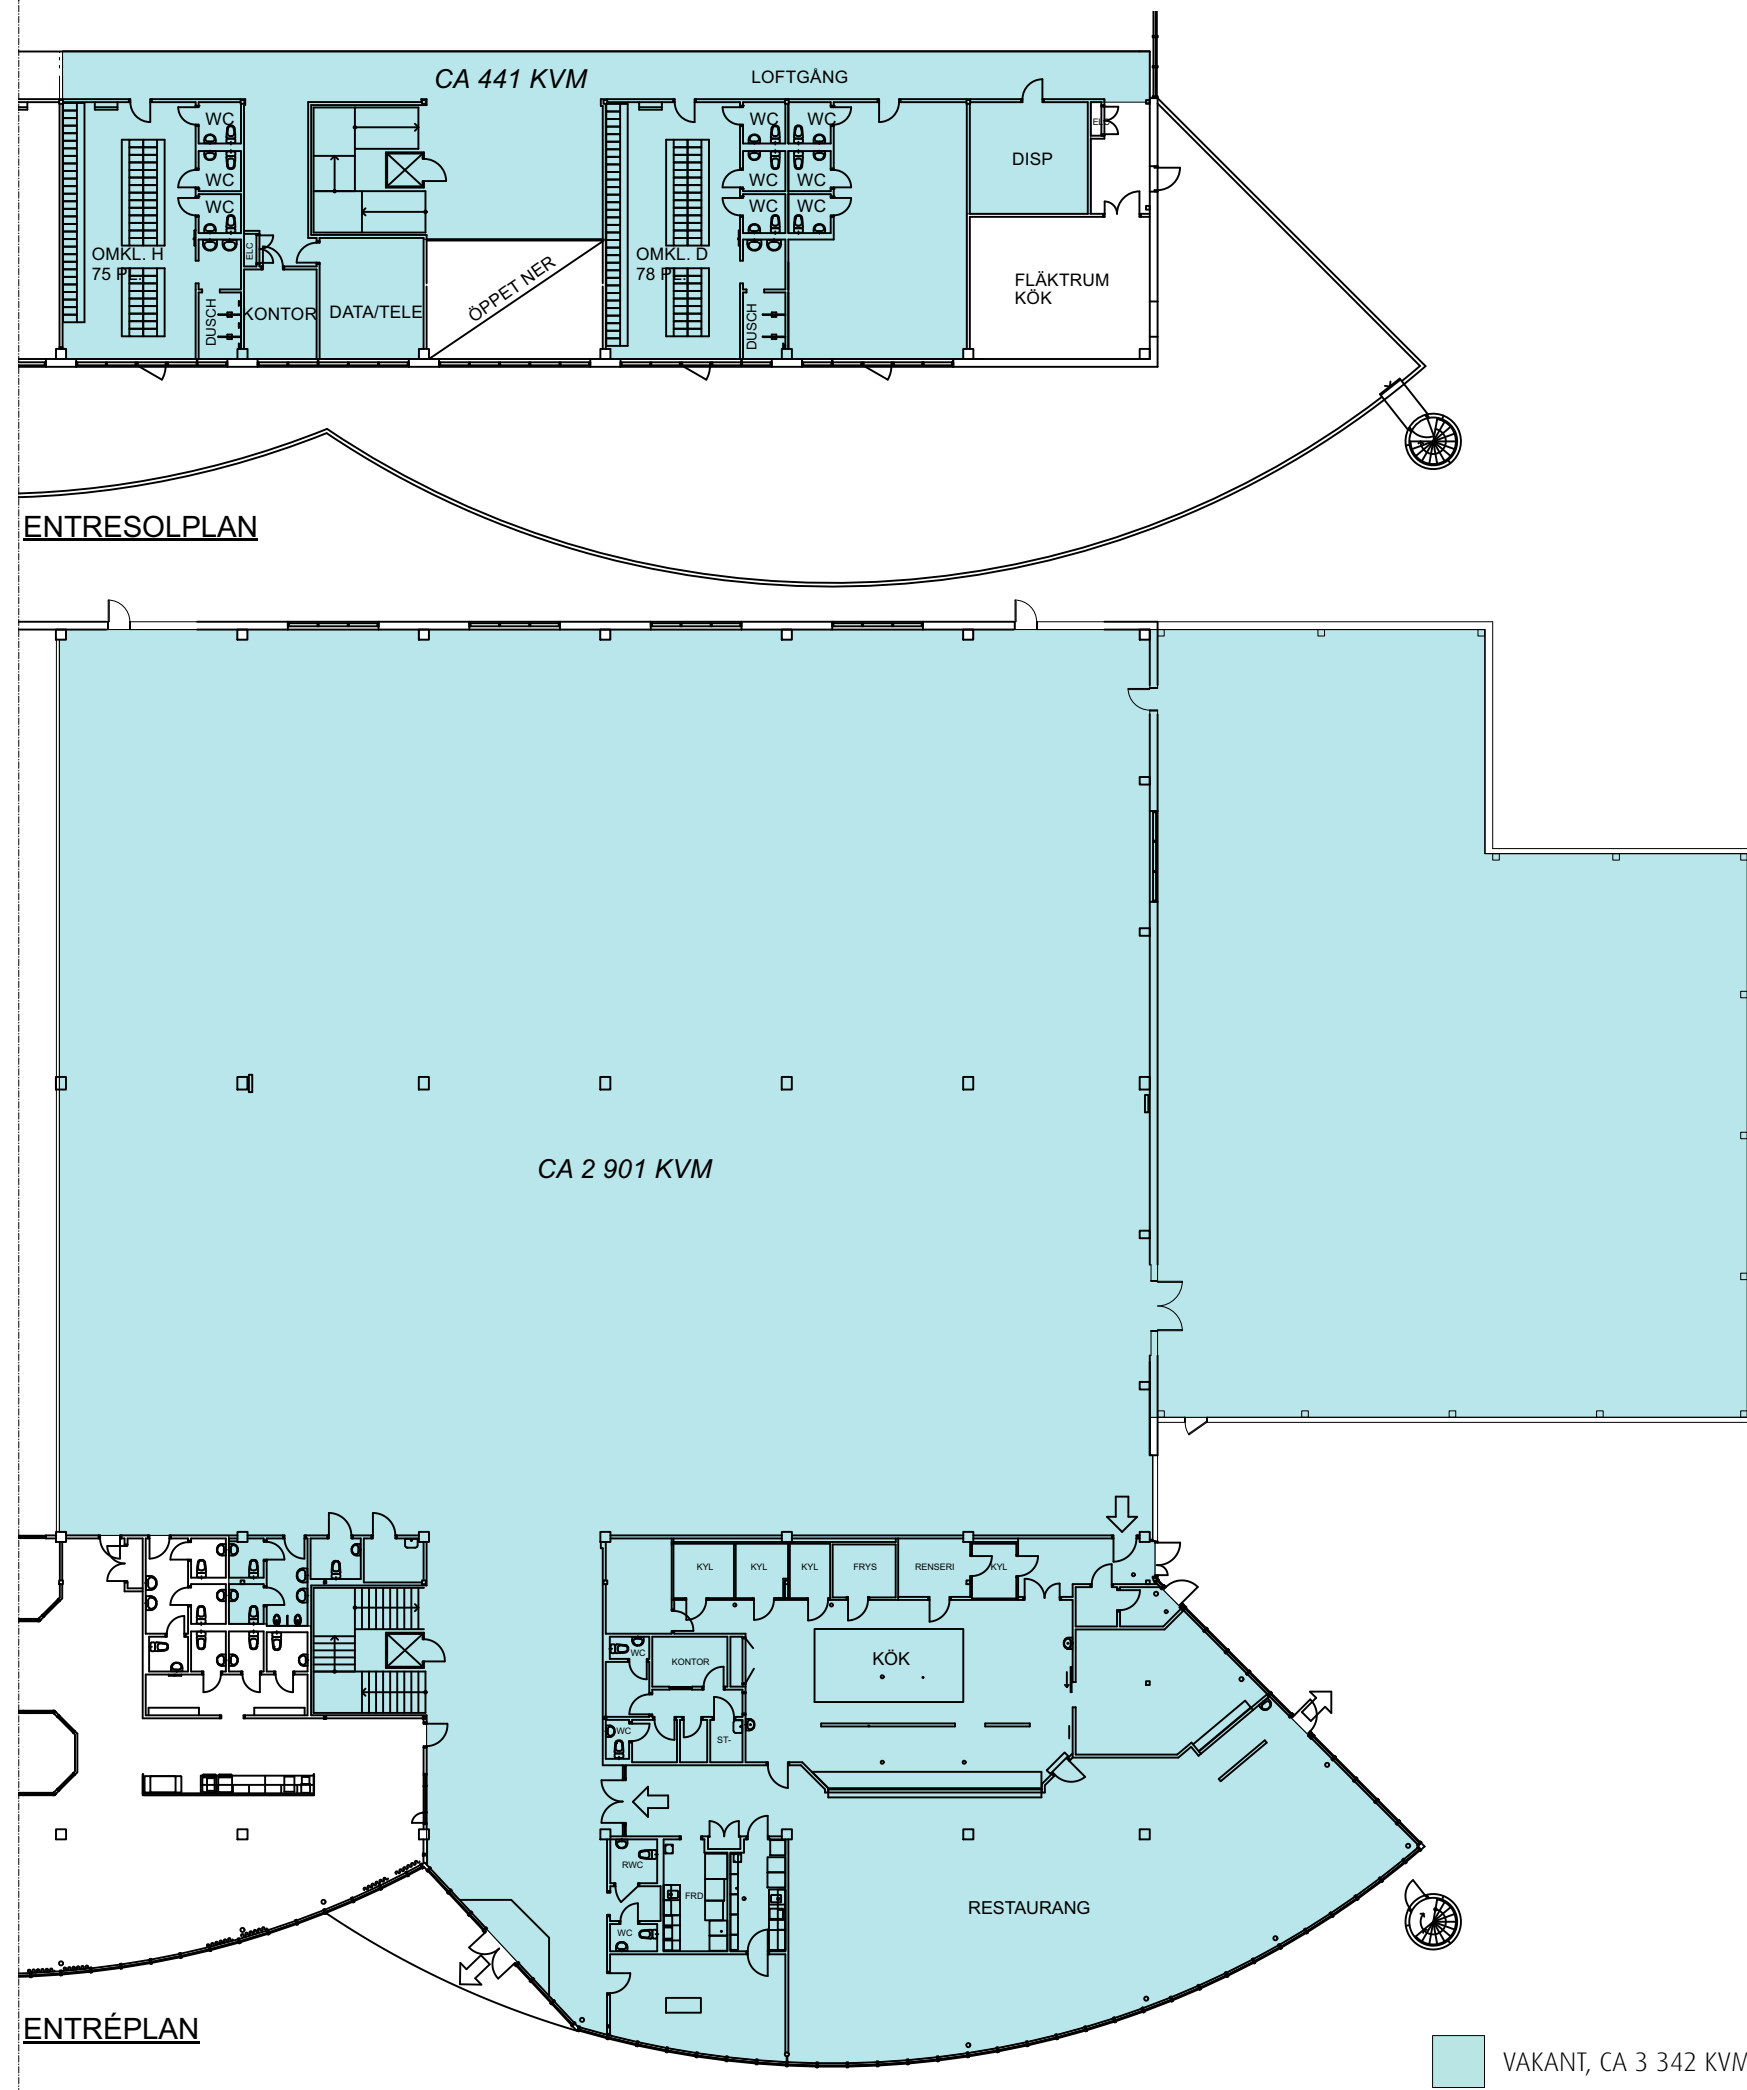

0 5 10 15 20 m


Skala 1:300 i A3 -Format

ENTRÉSOLPLAN

ENTRÉPLAN

VAKANT, CA 3 342 KVM

2023-02-01. LL

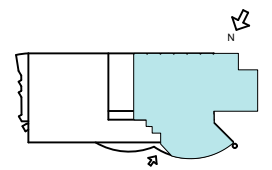

NYFOSA

BOTKYRKA
GENETIKERN 2
ALFRED NOBELS ALLÉ 109
ENTRÉPLAN & ENTRÉSOLPLAN