


1 Cirkeln Plan 2
1 : 200

Alla mått ska kontrolleras på plats

SKALA 1:200 @A3

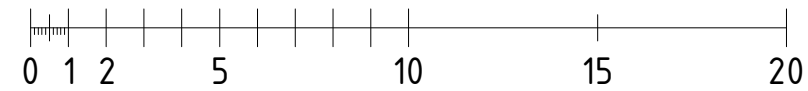

METER



BET	ANT	ÄNDRINGEN AVSER	DATUM	SIGN

Kv Cirkeln 2
Ellipsvägen 12

Sterner Stenhus AB
Ellipsvägen 12
141 75 Kungäns Kurva
tel: 08-740 84 00
info@sternerstenhus.se

UPPDRAG NR	RITAD/KONSTR. AV	HANDLÄGGARE
	Ioannis Zorgianos	
DATUM	ANSVARIG	
19/08/30	Metin Evgin	

Area Plan 2

SKALA	NUMMER	BET
1:200 @A3	A405	