


RITNING OCH MÅTT BASERAS PÅ ETT ORIGINAL. VISS AVVIKELSE KAN DÄRFÖR FÖREKOMMA.

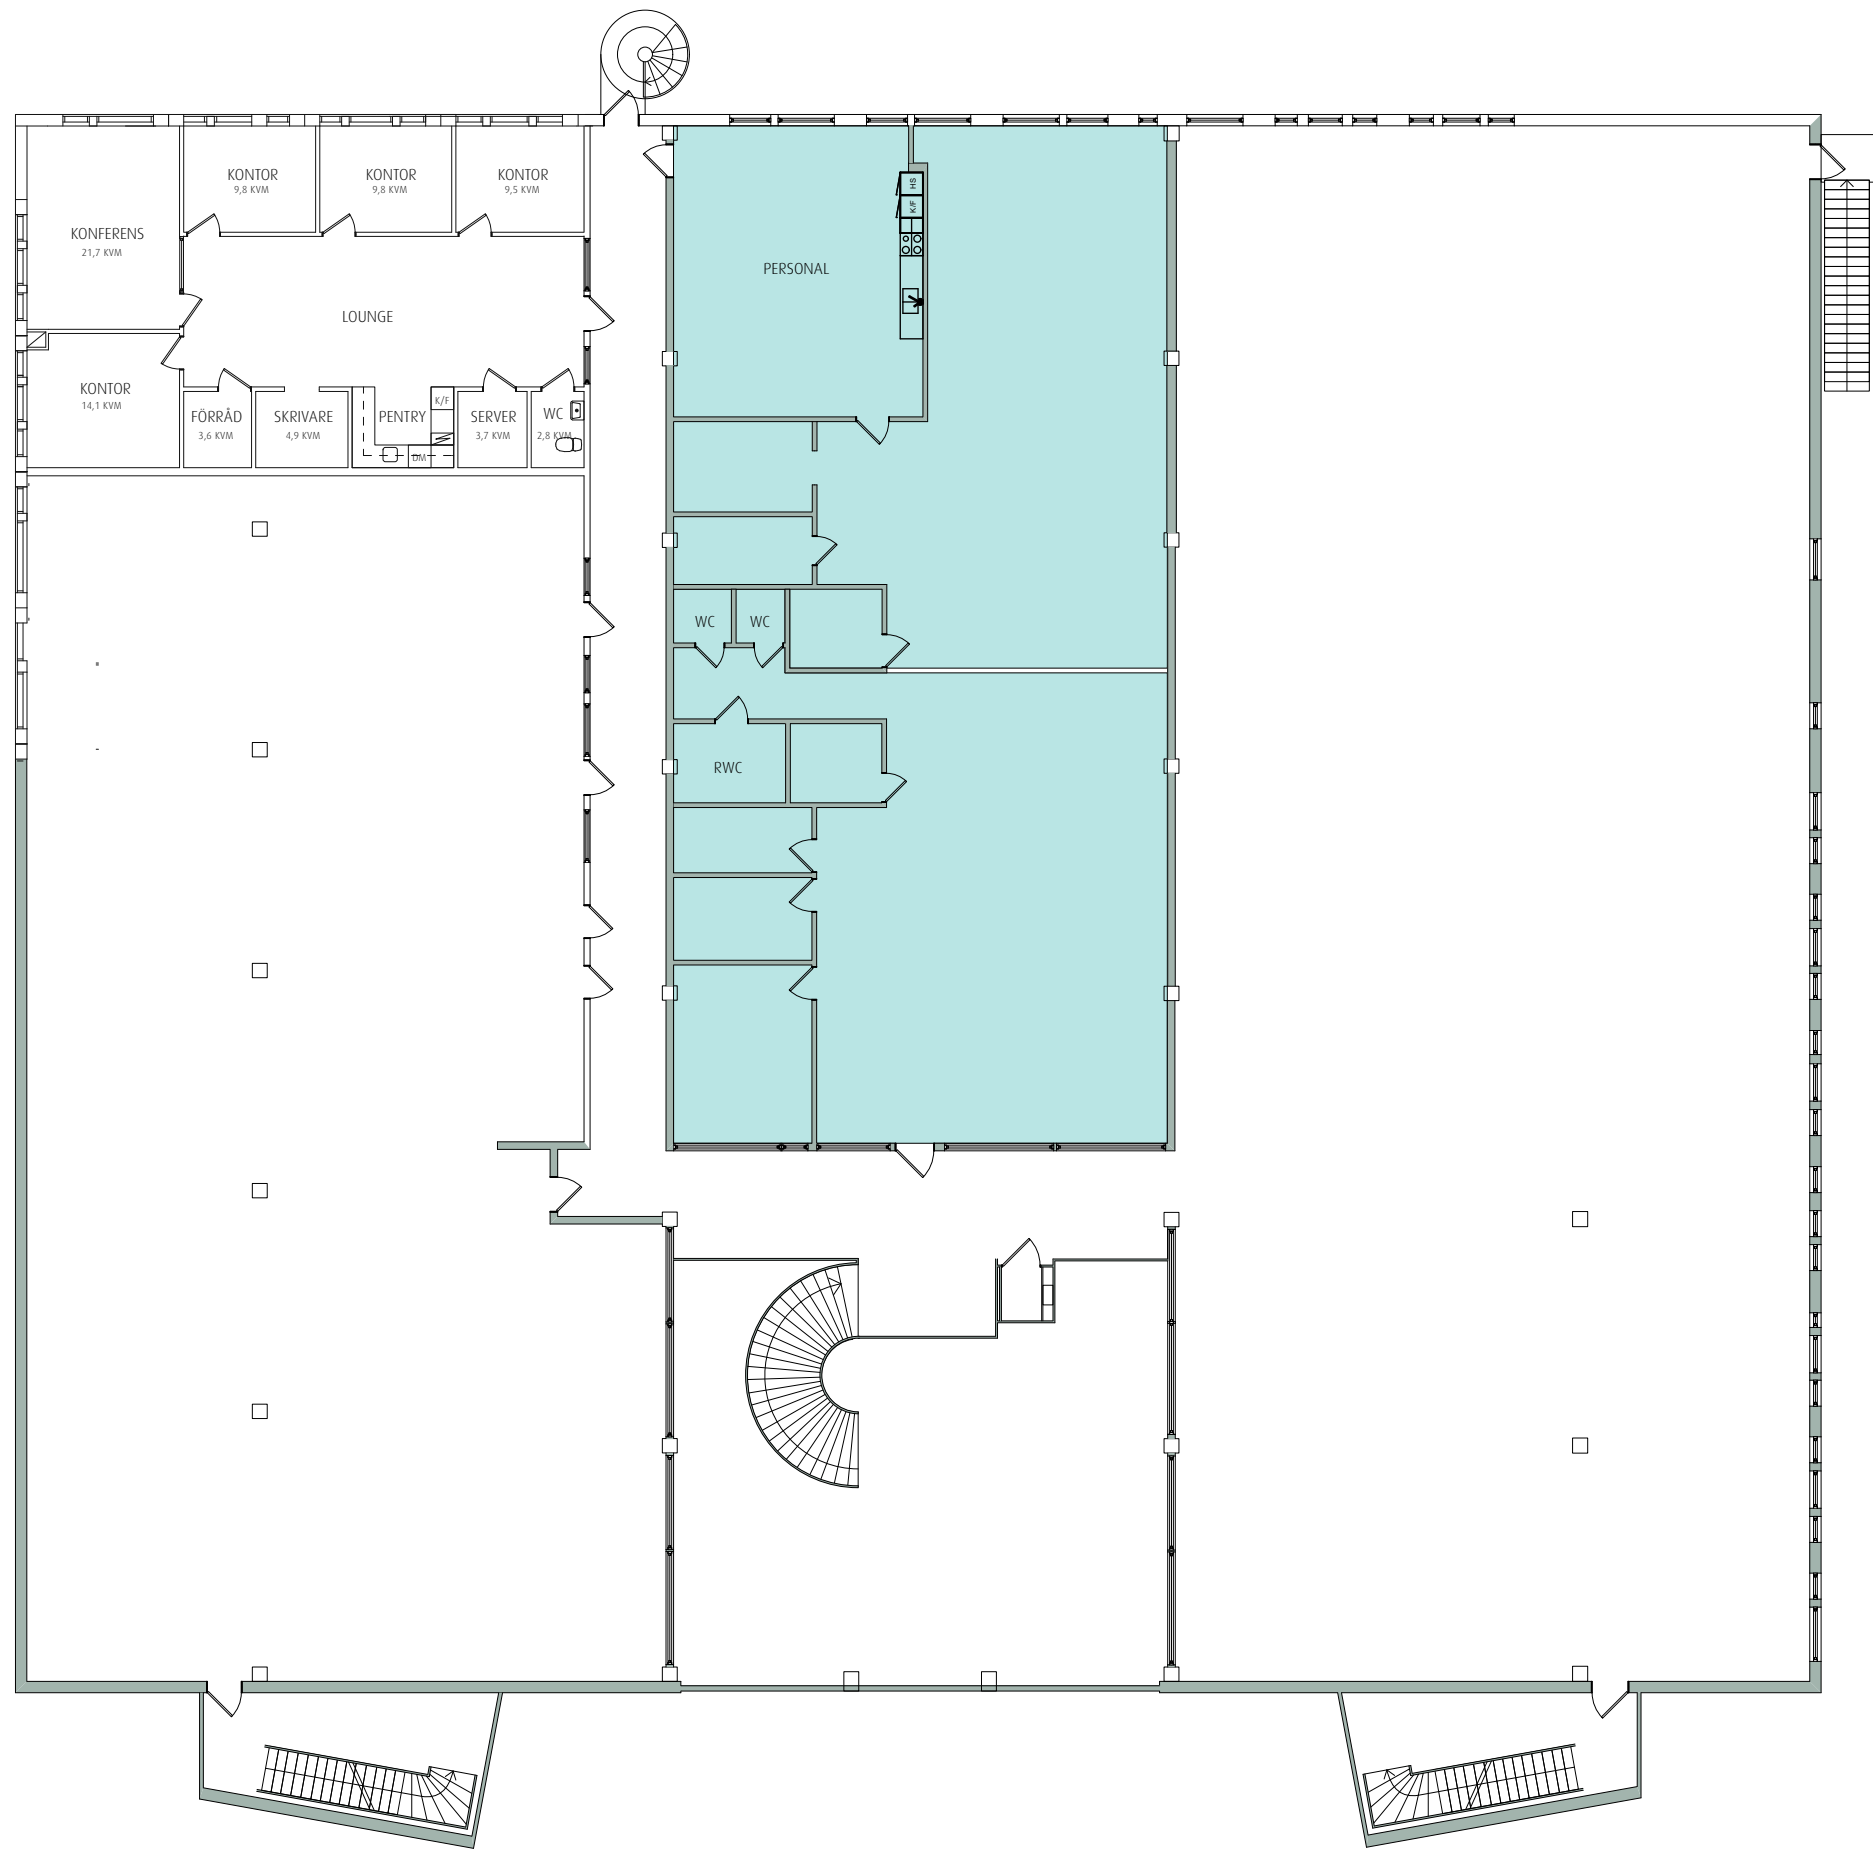

0 5 10m

Skala 1:200 i A3 -Format

VAKANT, CA 337 KVM

2020-01-16

NYFOSA

SÖDERTÄLJE,
HALVMÅNEN 3
MORABERGSVÄGEN 33B
PLAN 2
KONTOR, CA 337 KVM

nordicpm