


RITNING OCH MÅTT BASERAS PÅ ETT ORIGINAL. VISS AVVIKELSE KAN DÄRFÖR FÖREKOMMA.

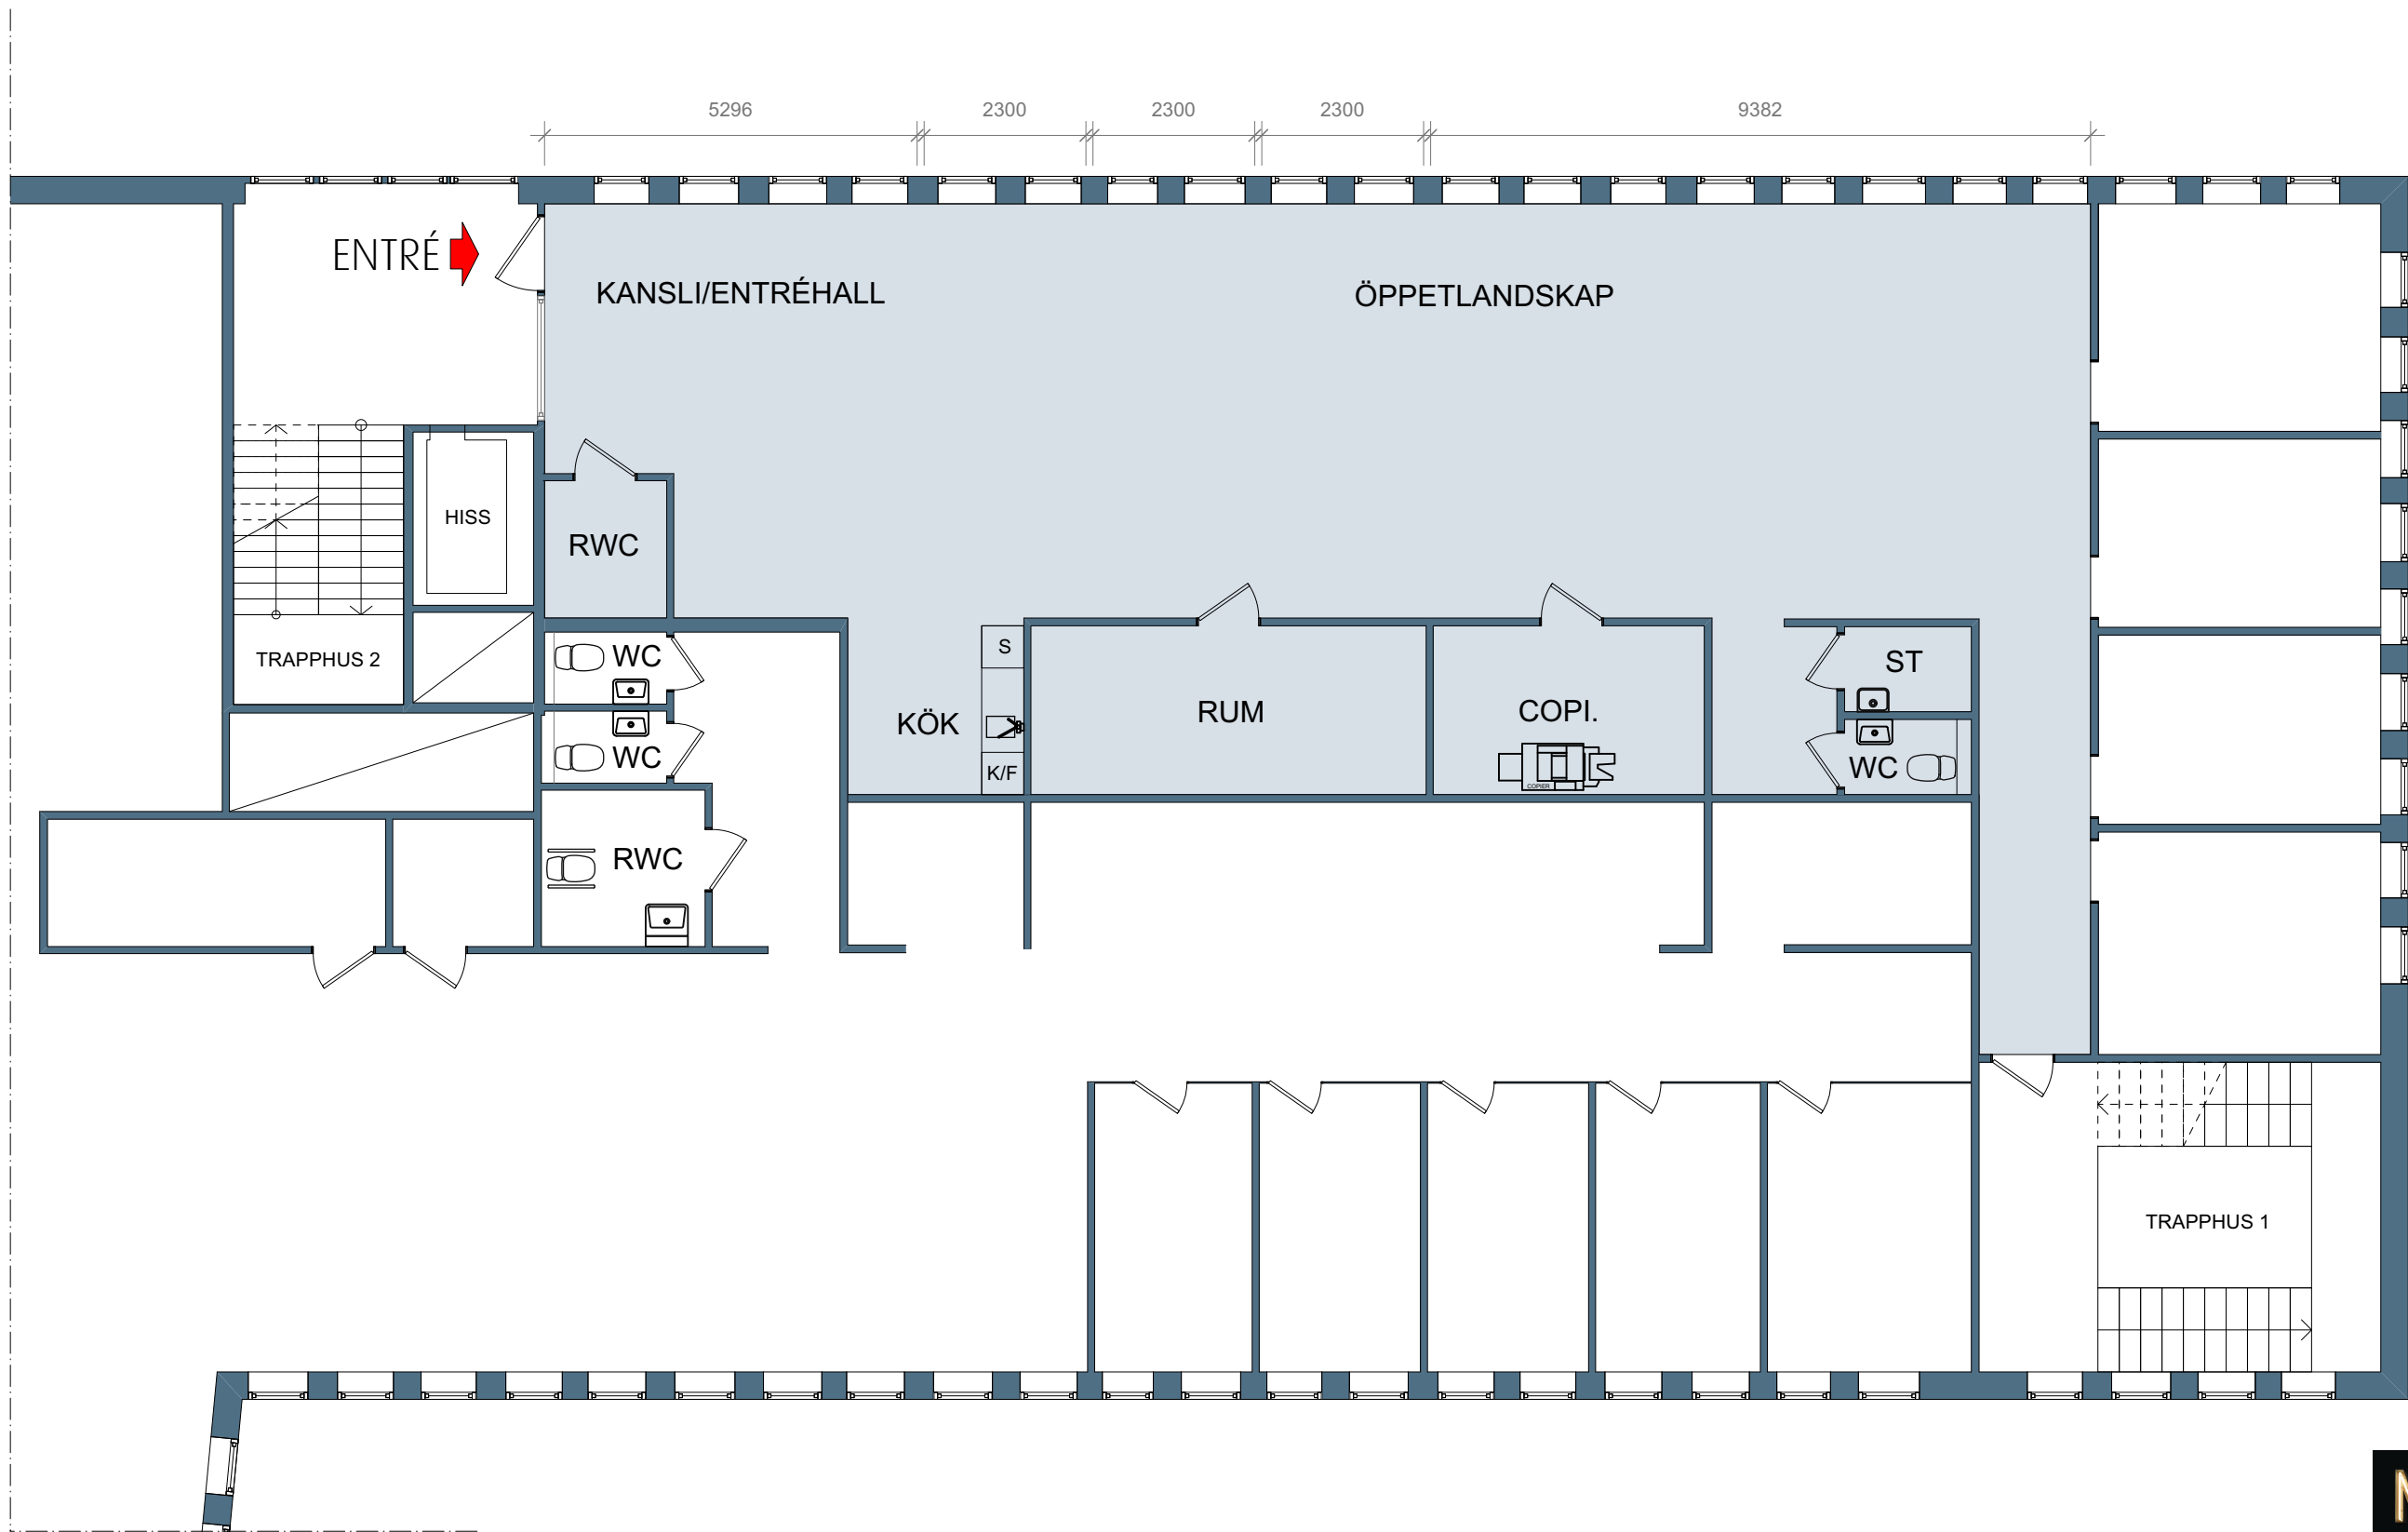

NYFOSA

NORRTÄLJE
FÖRRÅDET 5
PLAN 3
KONTOR