
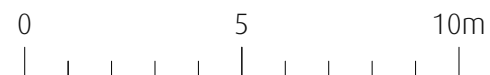


RITNING OCH MÅTT BASERAS PÅ ETT ORIGINAL. VISS AVVIKELSE KAN DÄRFÖR FÖREKOMMA.

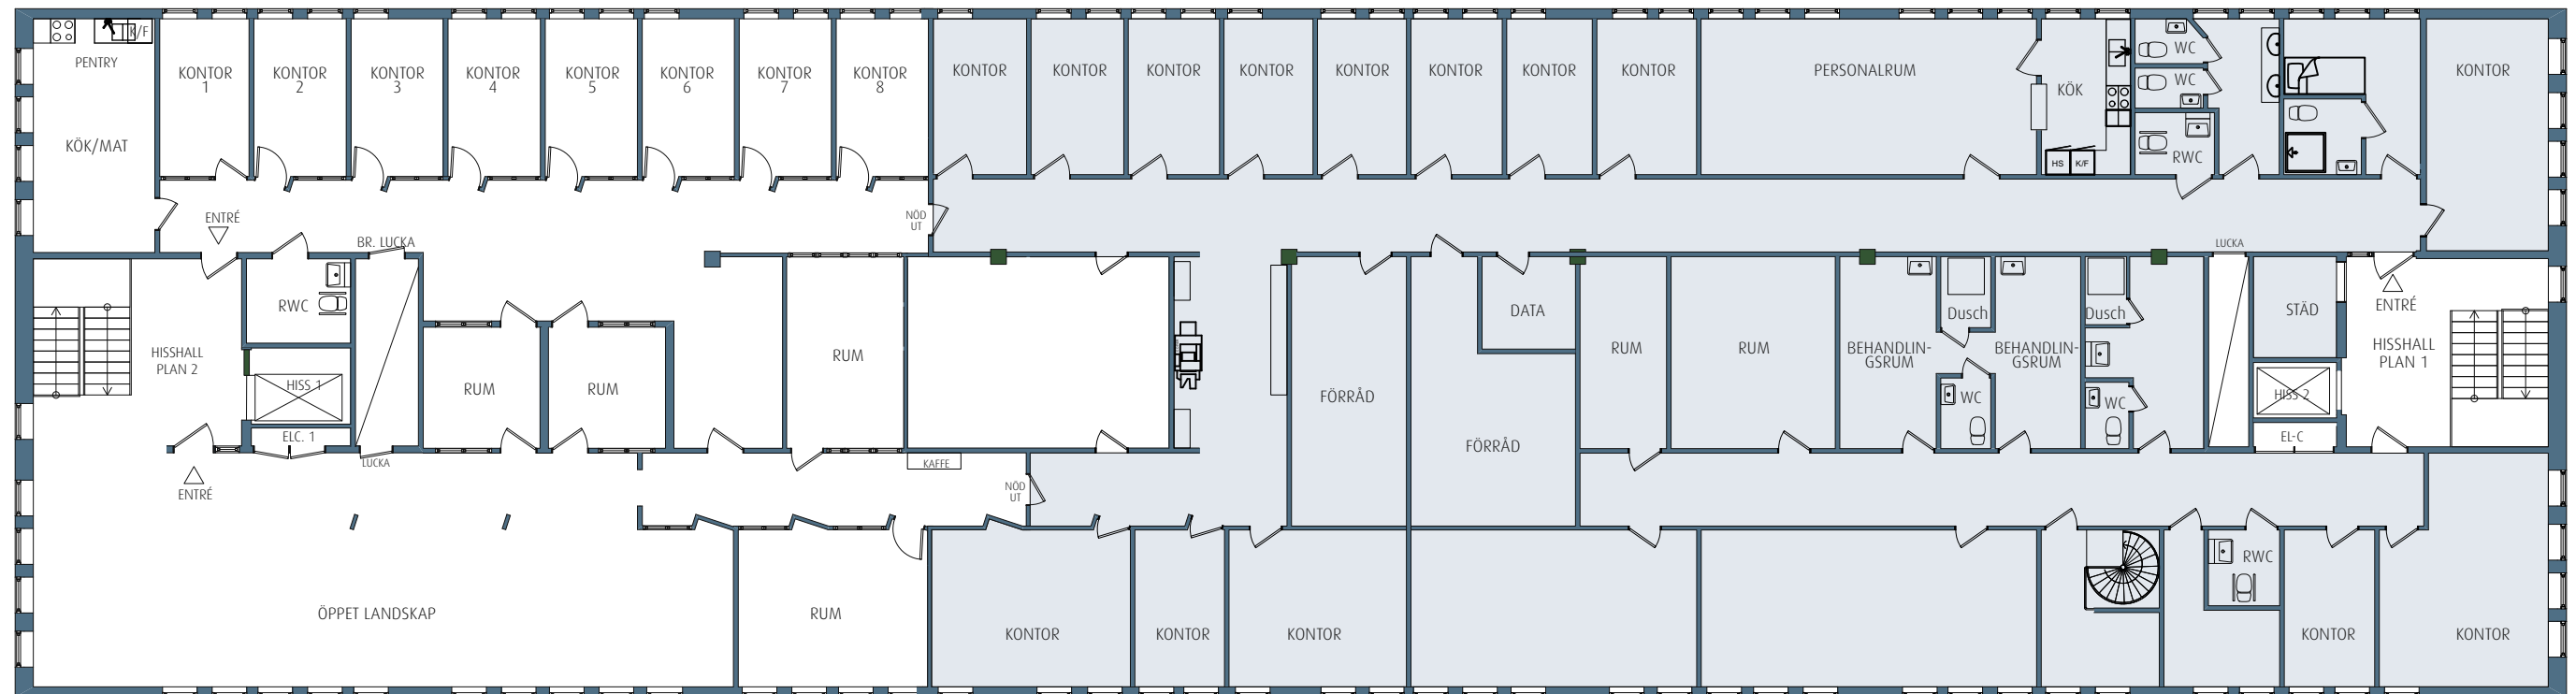

Skala 1:175 i A3 -Format

VAKANT, CA 581 KVM,

2024-10-14.SC

**NYFOSA**

**NYNÄSHAMN**  
ALKOTTEN 1  
LÖVLUND SVÄGEN 4-6  
PLAN 1  
KONTOR