


RITNING OCH MÅTT BASERAS PÅ ETT ORIGINAL. VISS AVVIKELSE KAN DÄRFÖR FÖREKOMMA.

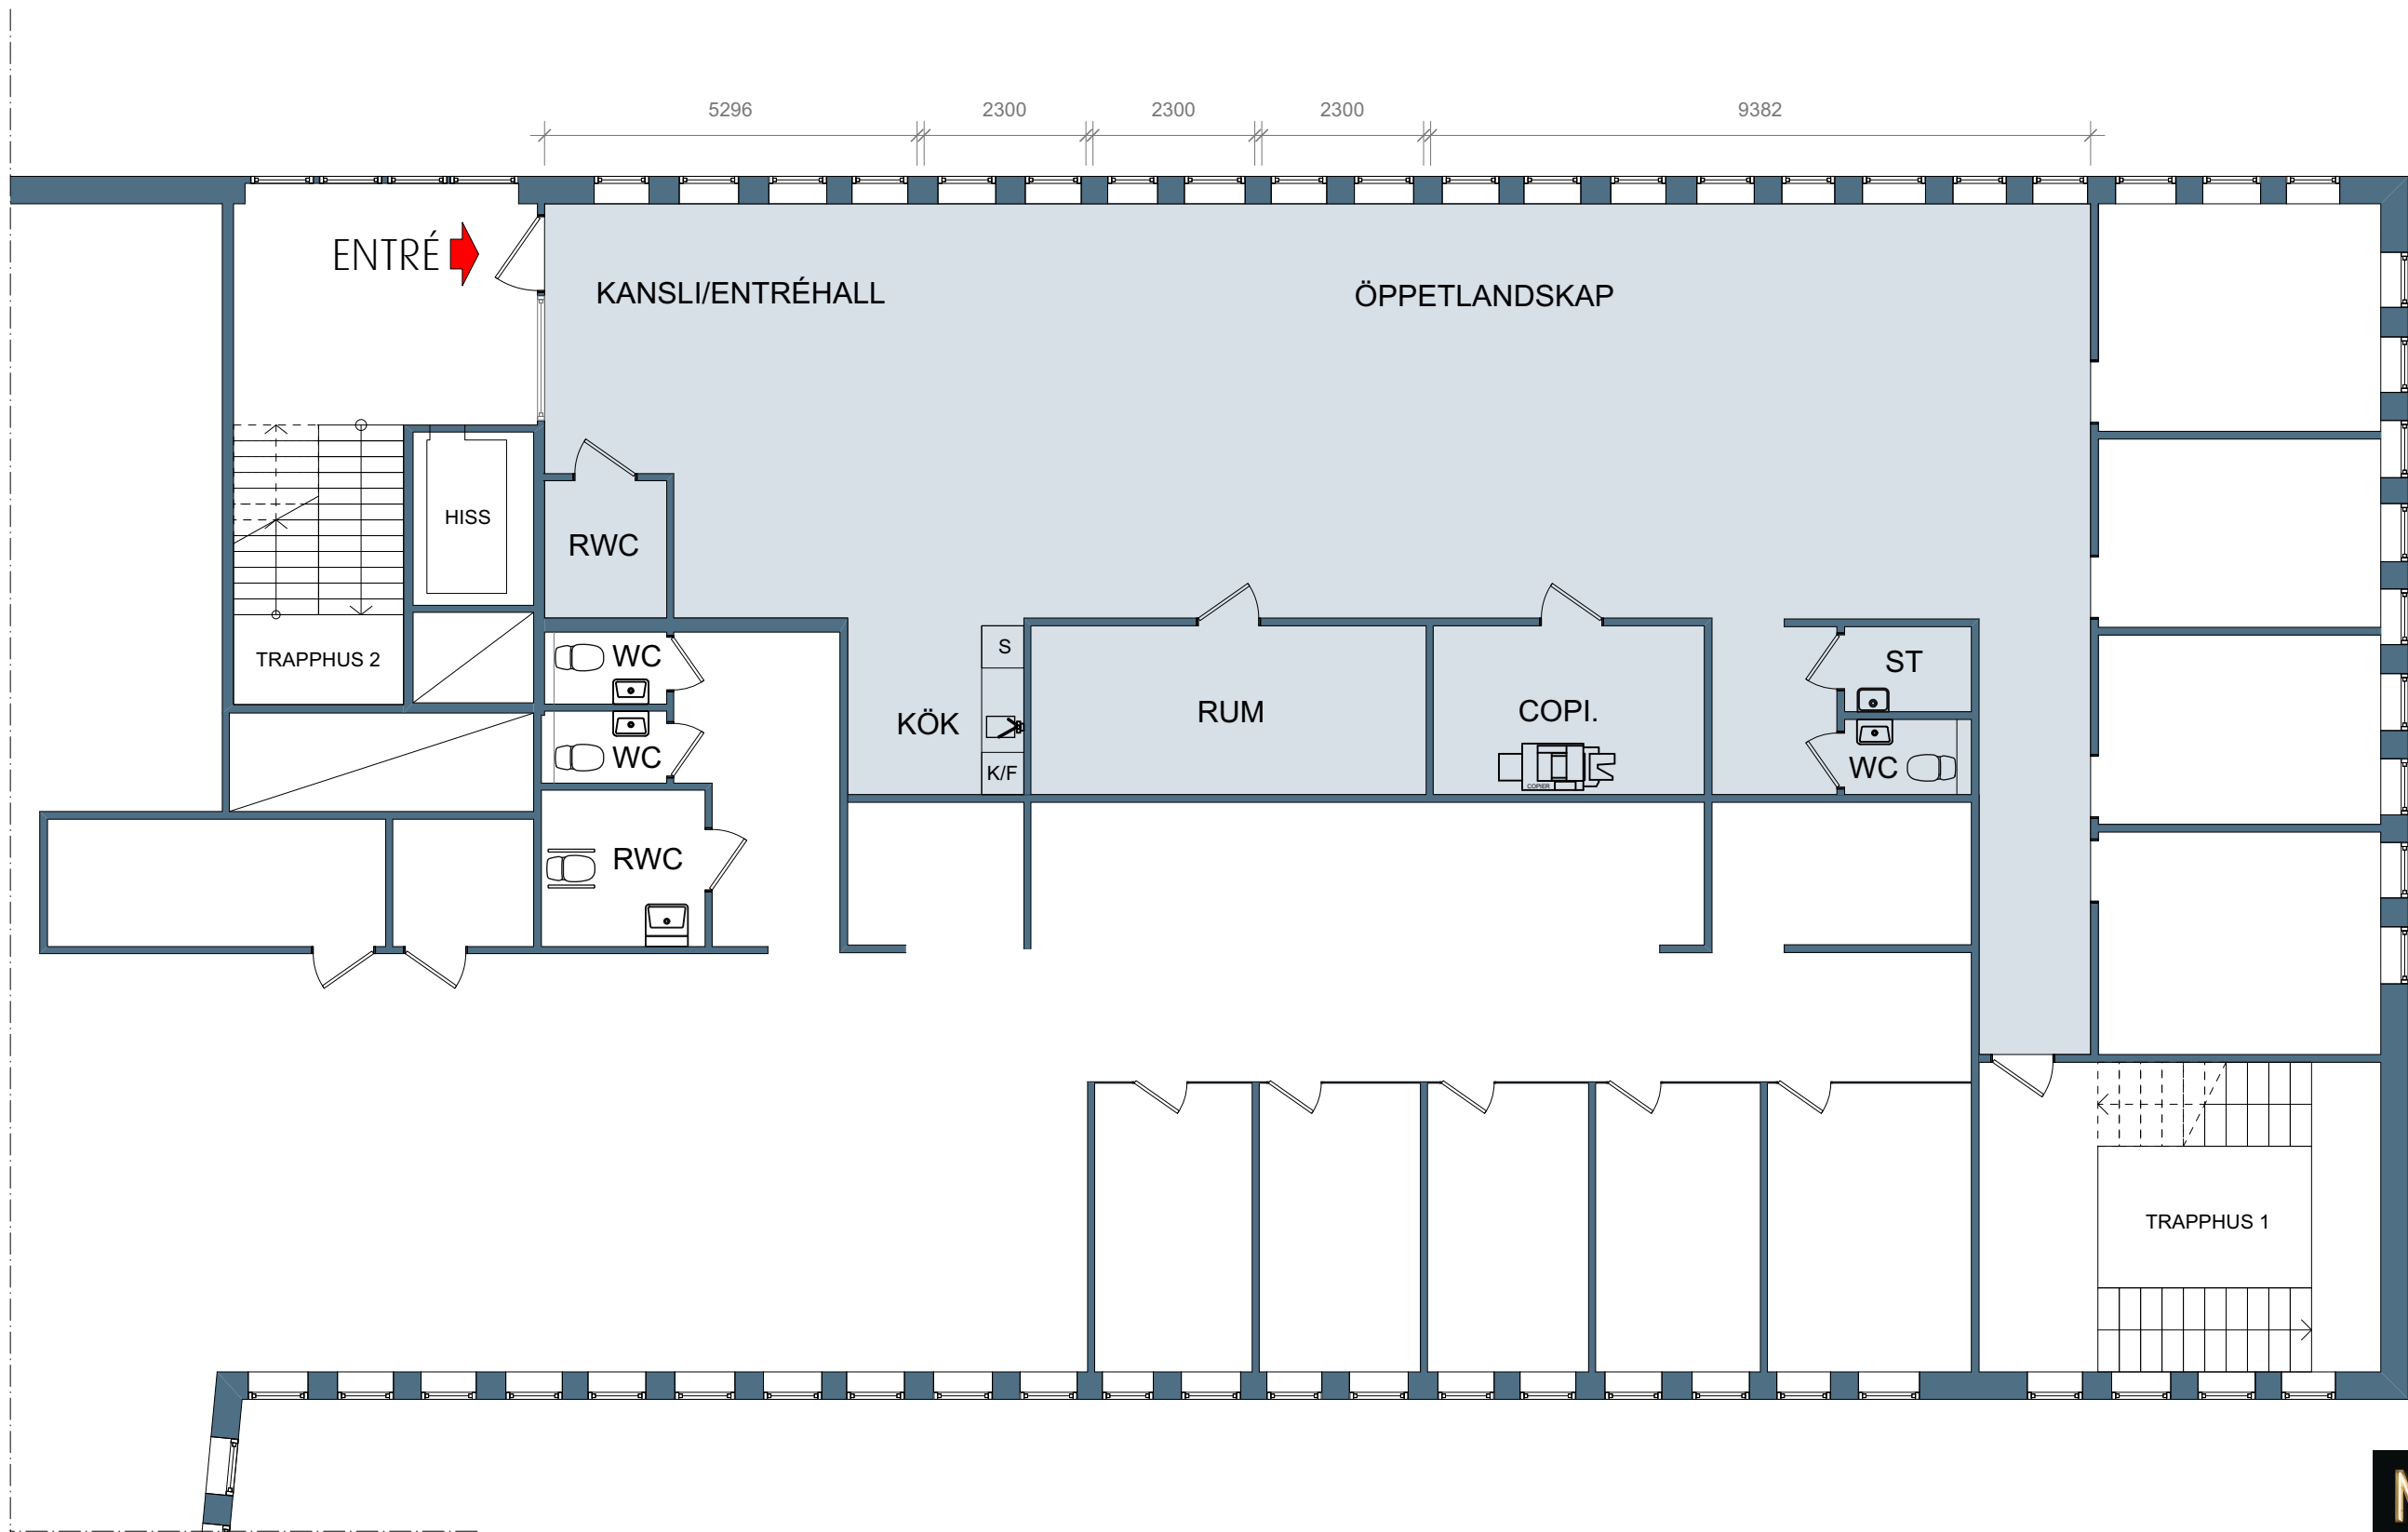

Skala 1:100 i A3 -Format

VAKANT, 180 KVM

2023-11-29.JN

NYFOSA

NORRTÄLJE
FÖRRÅDET 5
PLAN 3
KONTOR