


RITNING OCH MÅTT BASERAS PÅ ETT ORIGINAL. VISS AVVIKELSE KAN DÄRFÖR FÖREKOMMA.

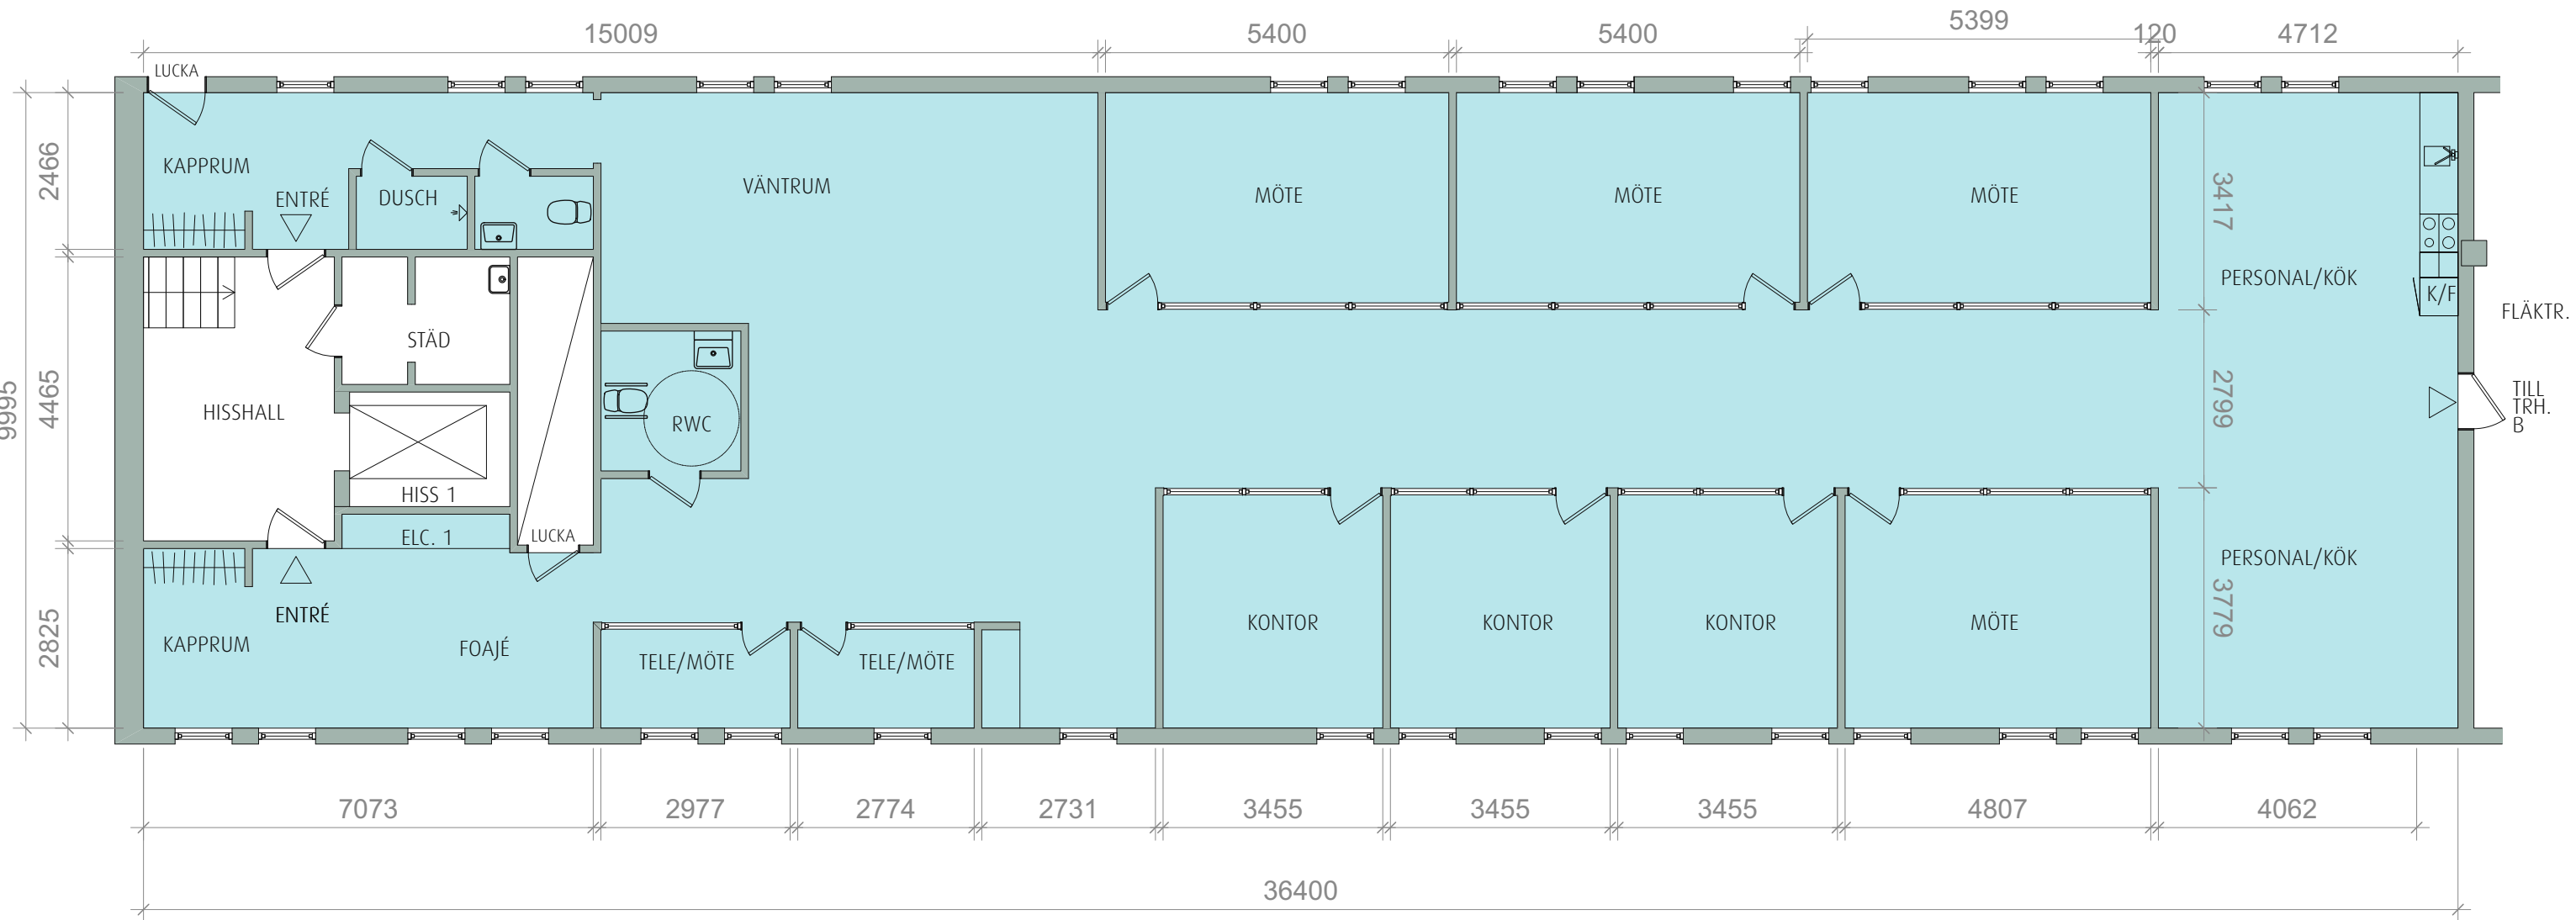

NYFOSA

NYNÄSHAMN
ALKOTTEN 1
LÖVLUNDSVÄGEN 4-6
PLAN 5
KONTOR



Skala 1:100 i A3 -Format

VAKANT, CA 332 KVM

2022-09-01.SC

nordic:pm