



Plan 4
1:100

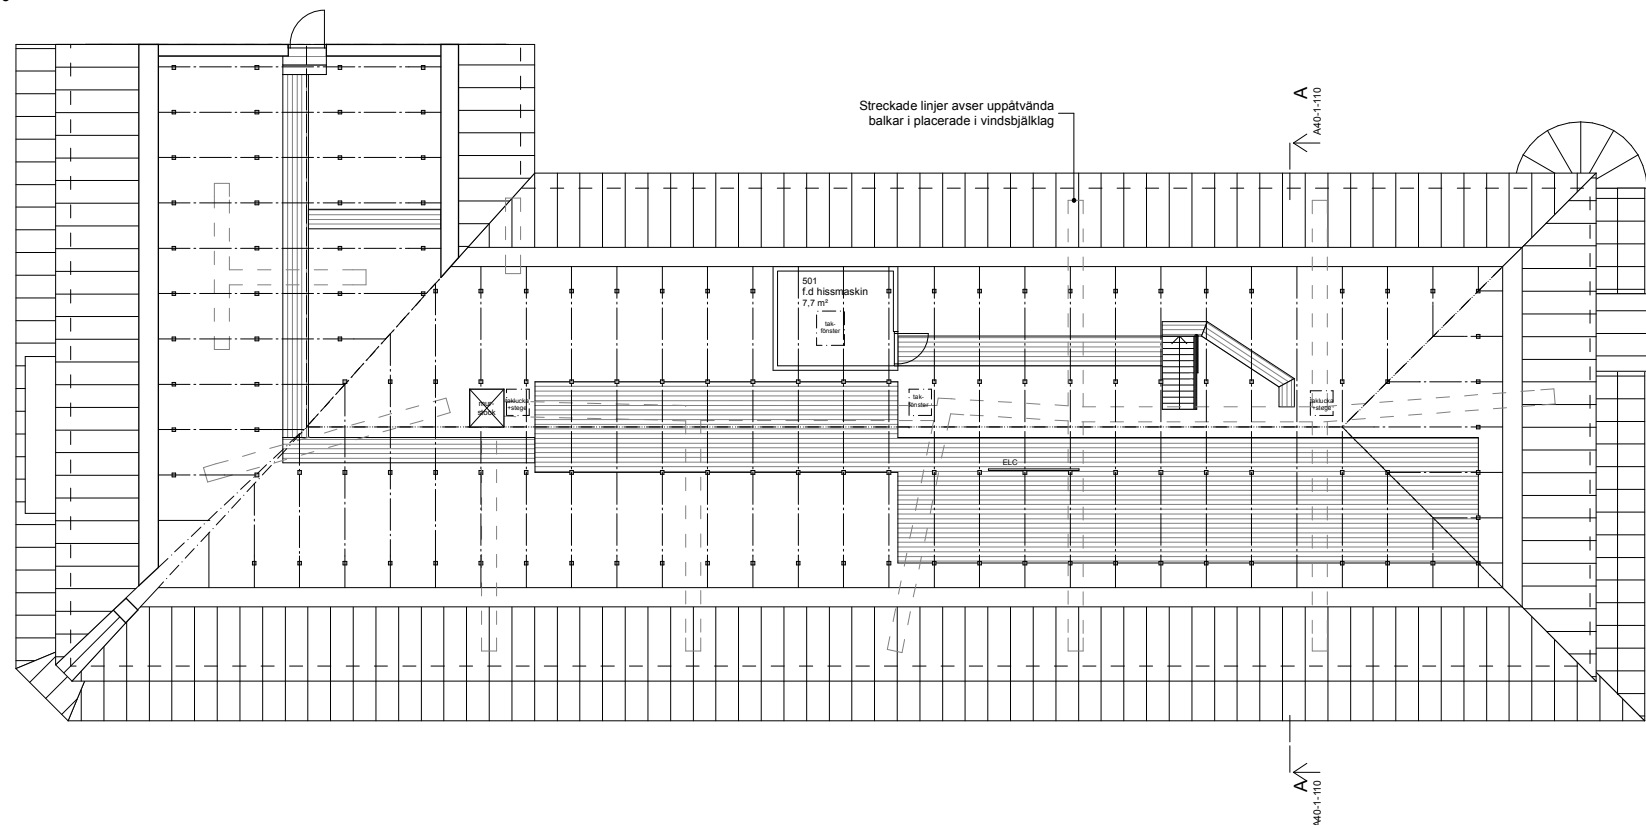

Vindsplan
1:100

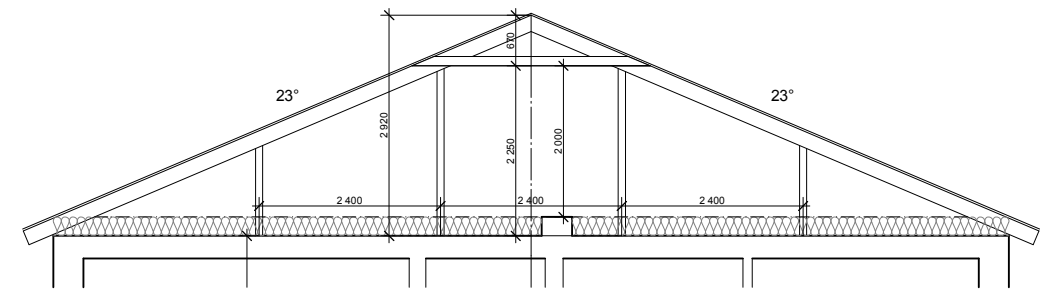

Sektion A-vindsplan
1:50

2012-10-16

BET	ANT	ÄNDRINGEN AVSER	DATUM	SIGN
PRELIMINÄR HANDLING				
Kv. Ekorren 11, Karlstad Klöver AB				
TENGBOM				
<small>Tengbom Växnäsgratan 9 653 40 Karlstad 054-400 5050</small>				
UPPDRAG NR KETT-16	RITAD/KONSTR AV PEV	HANDLÄGGARE PEV		
DATUM	ANSVARIG			
Plan 4 och vindsplan				
SKALA 1:100 (A1) 1:200 (A3)	NUMMER A40-1-130	BET		

