


FÖRKLARING

LOKALER UPPRITADE EFTER ARKIVRITNINGAR.
BEGRÄNSAD INVENTERING PÅ PLATS HAR UTFÖRTS, AVVIKELSER KAN FÖREKOMMA.

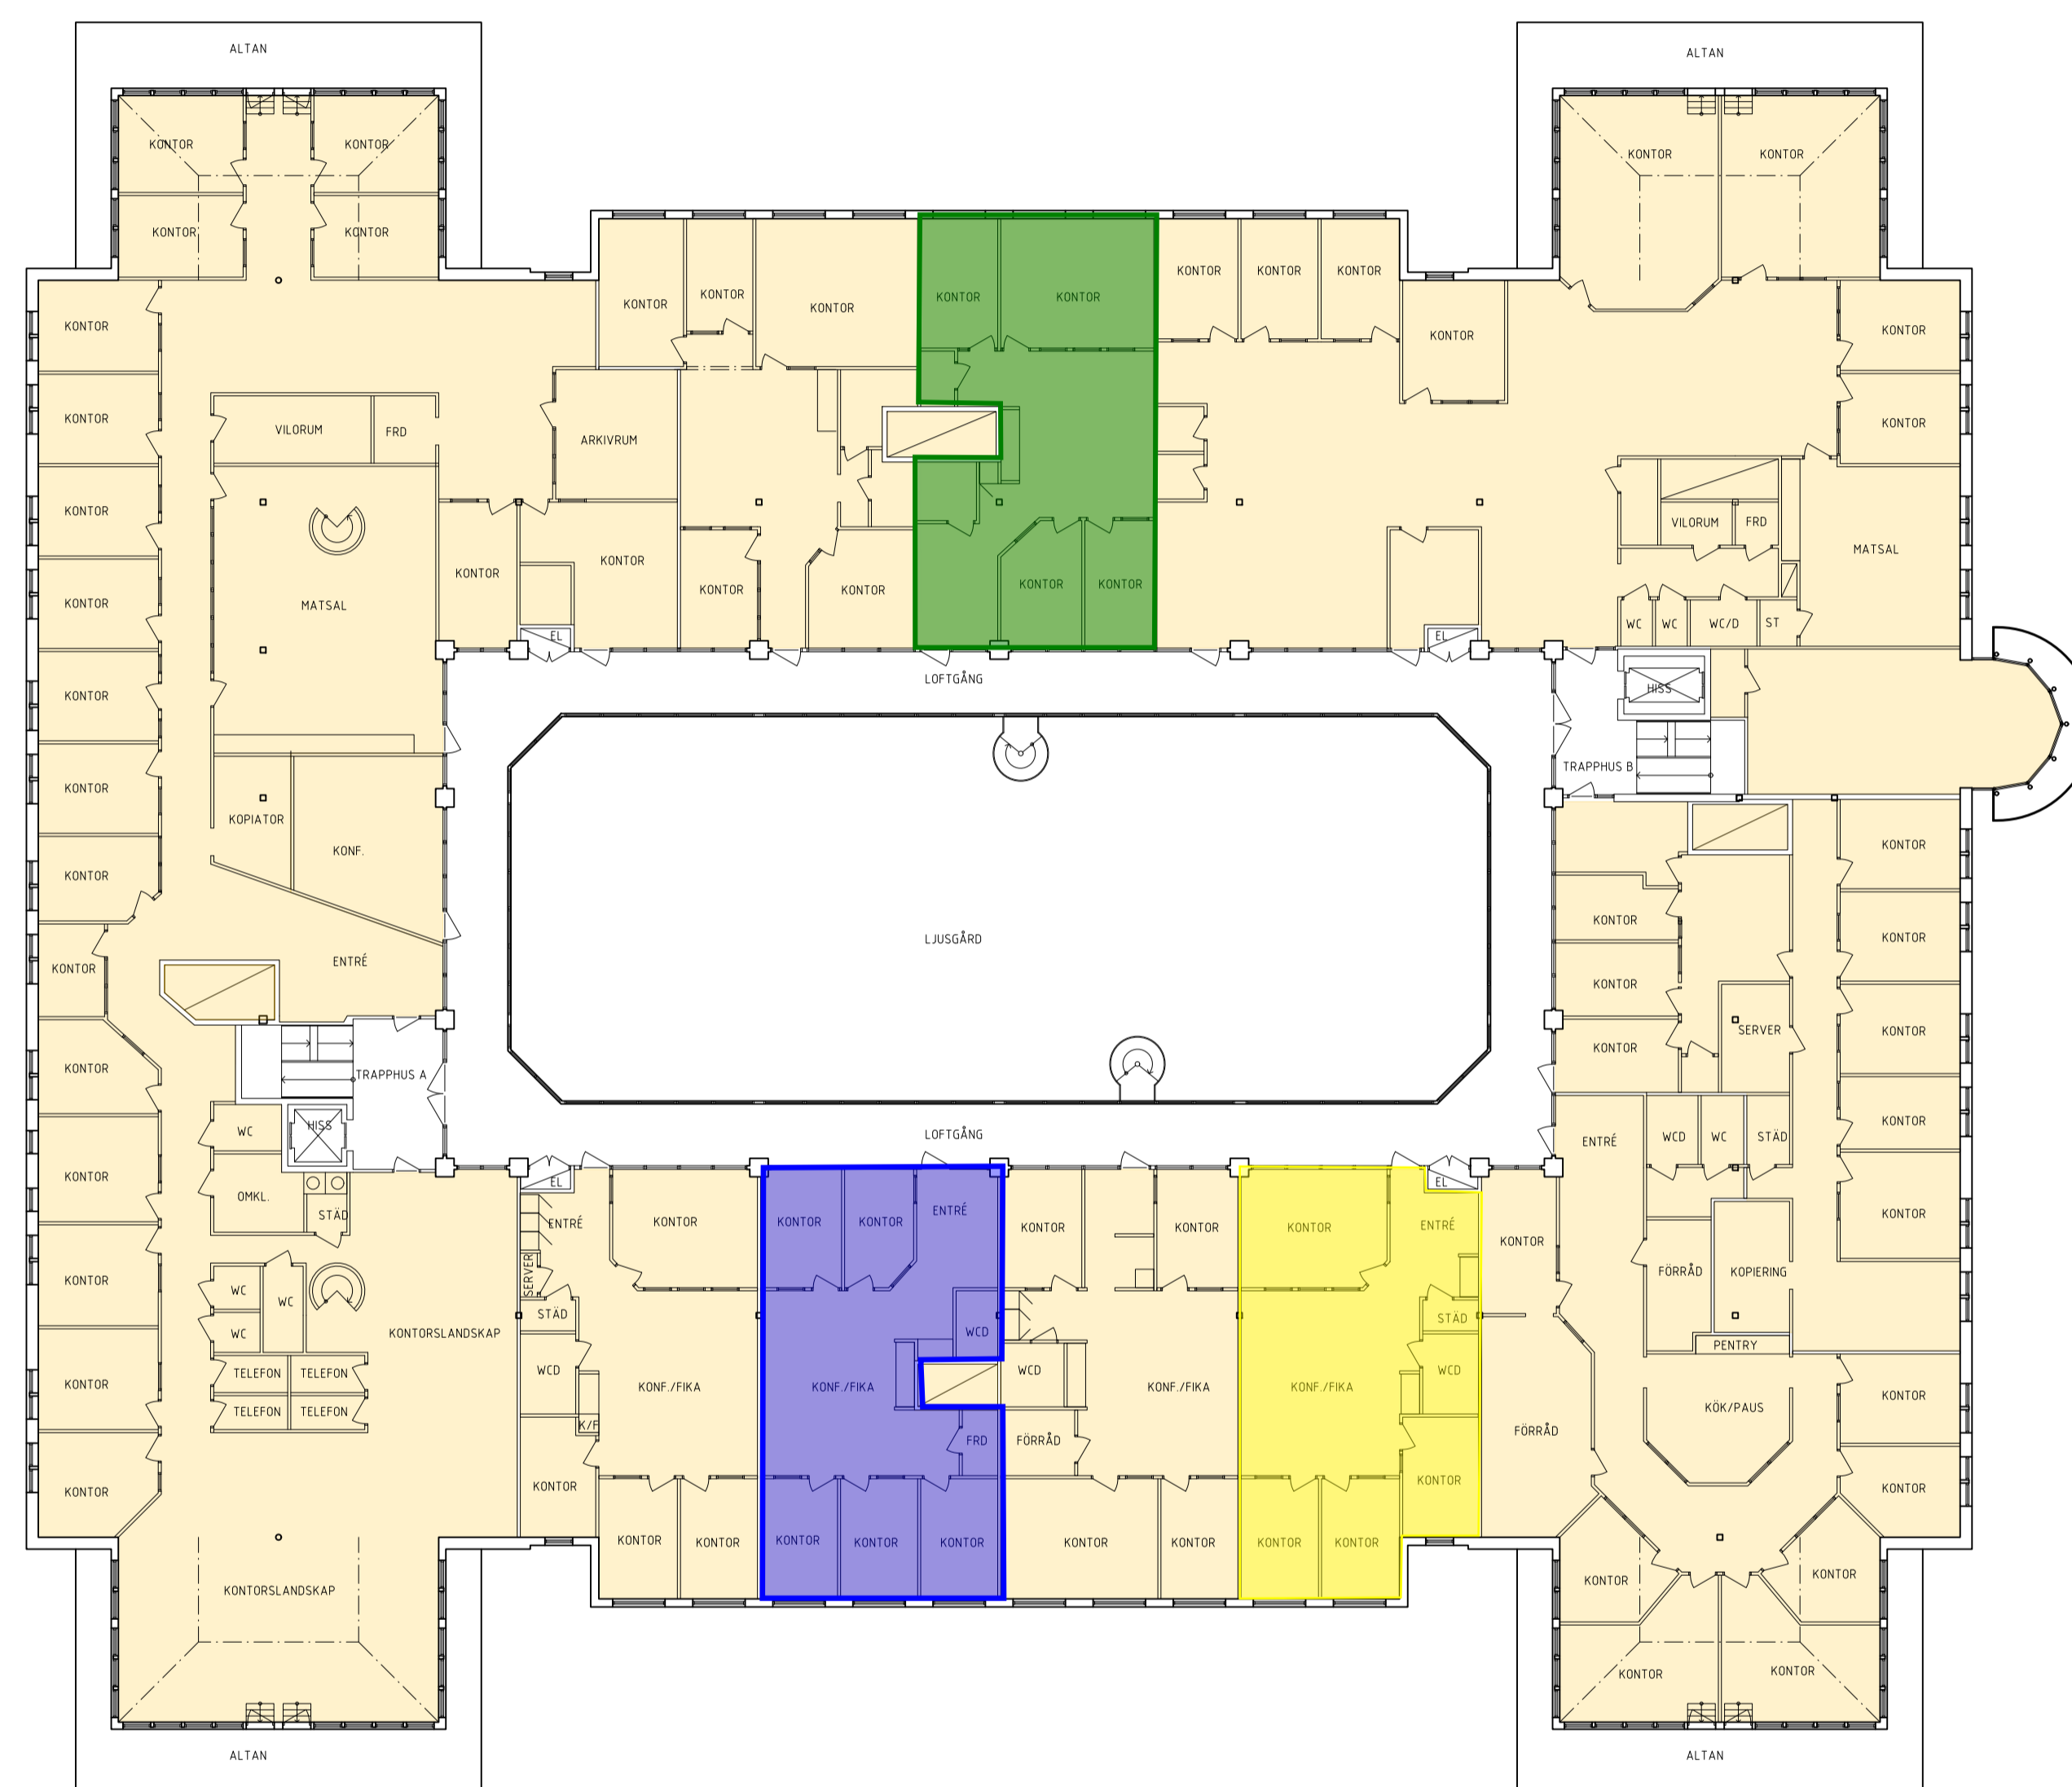

PLAN 4

