


FÖRKLARING

LOKALER UPPRITADE EFTER ARKIVRITNINGAR.
BEGRENSAD INVENTERING PÅ PLATS HAR
UTFÖRTS. AVVIKELSER KAN FÖREKOMMA.
INOM VIDARE ARBETE BÖR UPPHÅTNING OCH
KONTROLL PÅ PLATS SKE. DETTA GÄLLER
ÄVEN UTRYMMEN MARKERADE SOM
KONTROLLERADE.

UTRYMME EJ KONTROLLERAD

UTRYMME KONTROLLERAD

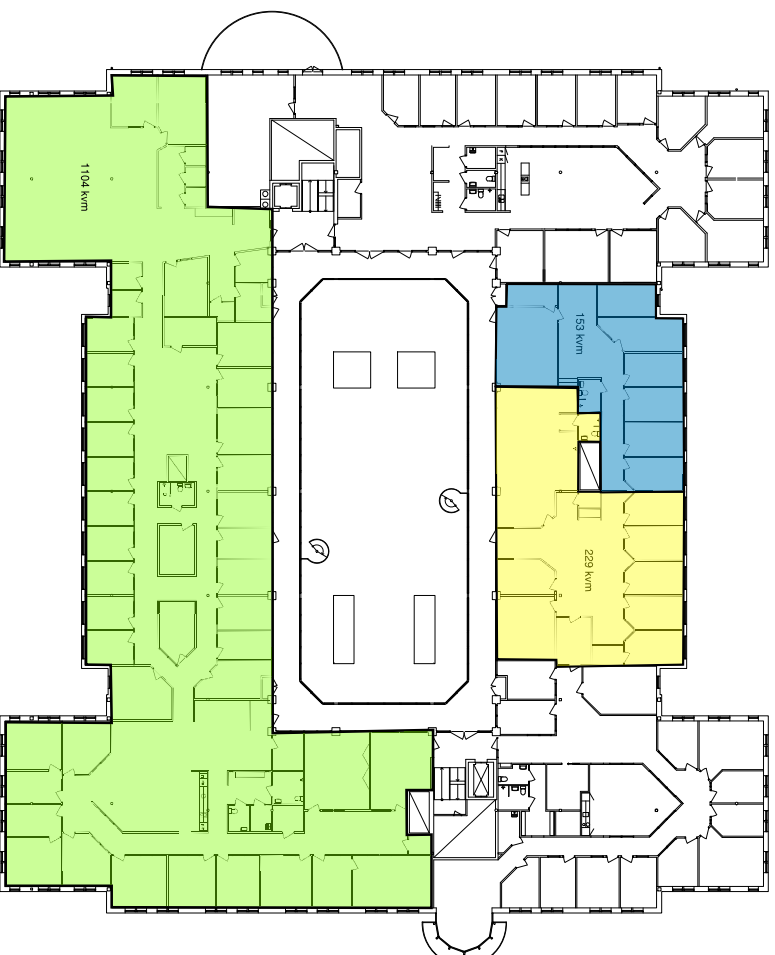

SKALA 1:200
0 1 2 5 10 15 20
METER