


**LEDIGA YTOR FÖR
KONTOR/LAGER/VERKSTAD,
1 382 KVM - 3 000 KVM**

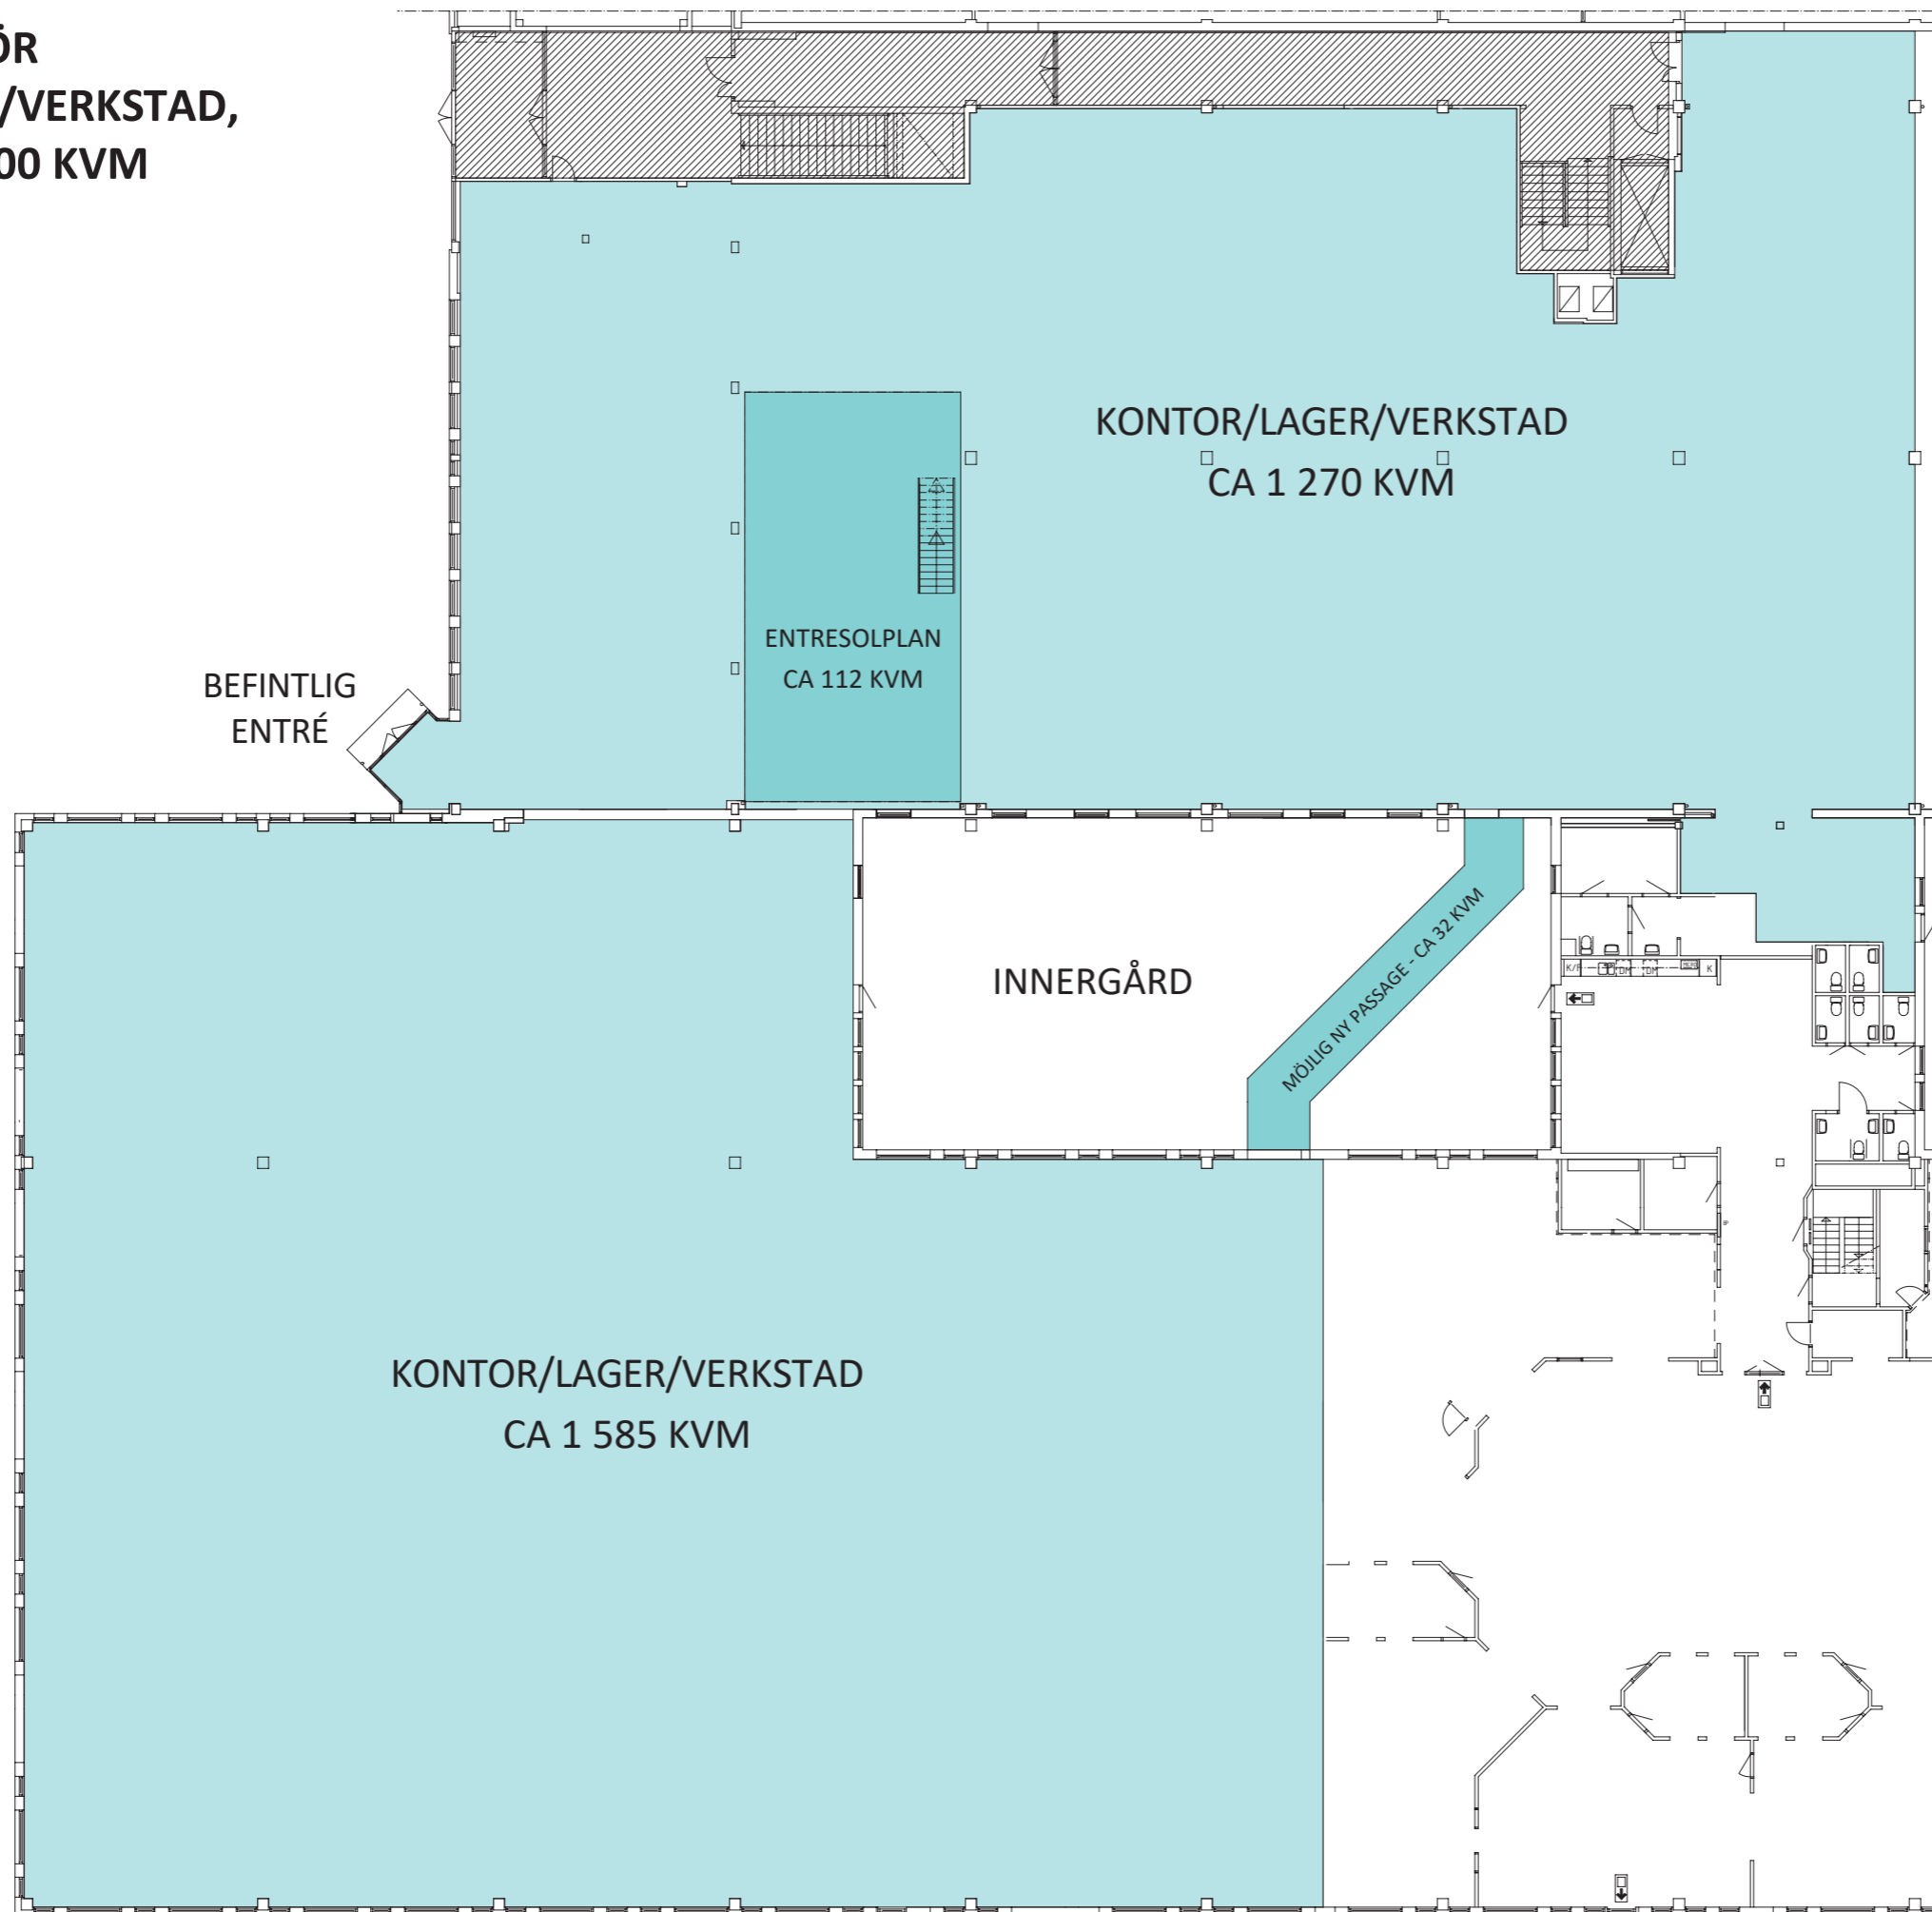

NYFOSA

KV KÖPSTADEN 25
BULTGATAN 10
SUNDSVALL
PLAN 2 (BV)