

FÖRESKRIFTER o FÖRKLARINGAR

SAMTLIGA MÅTT ANGES I MILLIMETER




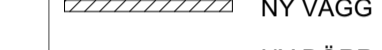
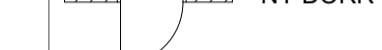
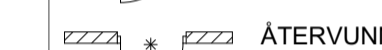


RITNINGARS STATUS


SAMTLIGA MÅTT ÄR ANGIVNA I MILLIMETER.

RITNINGAR SKALL, FÖR ATT VARA GÄLLANDE PÅ BYGGARBETSPLATSEN ELLER FÖR ATT ANVÄNDAS FÖR BESTÄLLNING AV SNICKERIER, INREDNING M.M. VARA FÖRSEDD MED BENÄMNING "BYGGHANDLING".
OBS! SAMTLIGA MÅTT KONTROLLERAS PÅ PLATS INNAN TILLVERKNING SKER.
ENTREPRENÖREN SKALL FÖRSÄKRA SIG OM ATT HAN ERHÅLLIT SENASTE VERSIONEN AV RITNINGEN INNAN ARBETE PÅBÖRJAS. VID EVENTUELLA OKLARHETER KONTAKTA ARKITEKTEN.

MÄTTSÄTTNING DELMÅTT ÄR RÄMÅTT I MM OCH ÄR EXKLUSIVE YTSKIKT SOM KAKEL O DYL, OM ANNAT EJ ANGES.

SYMBOLER

-  GLASPARTI
-  BEF. VÄGG
-  BEF. DÖRR
-  NY VÄGG
-  NY DÖRR
-  ÅTERVUNNEN DÖRR
-  VÄRUMSUTRUSTNING
-  STÄDRUMSINREDNING

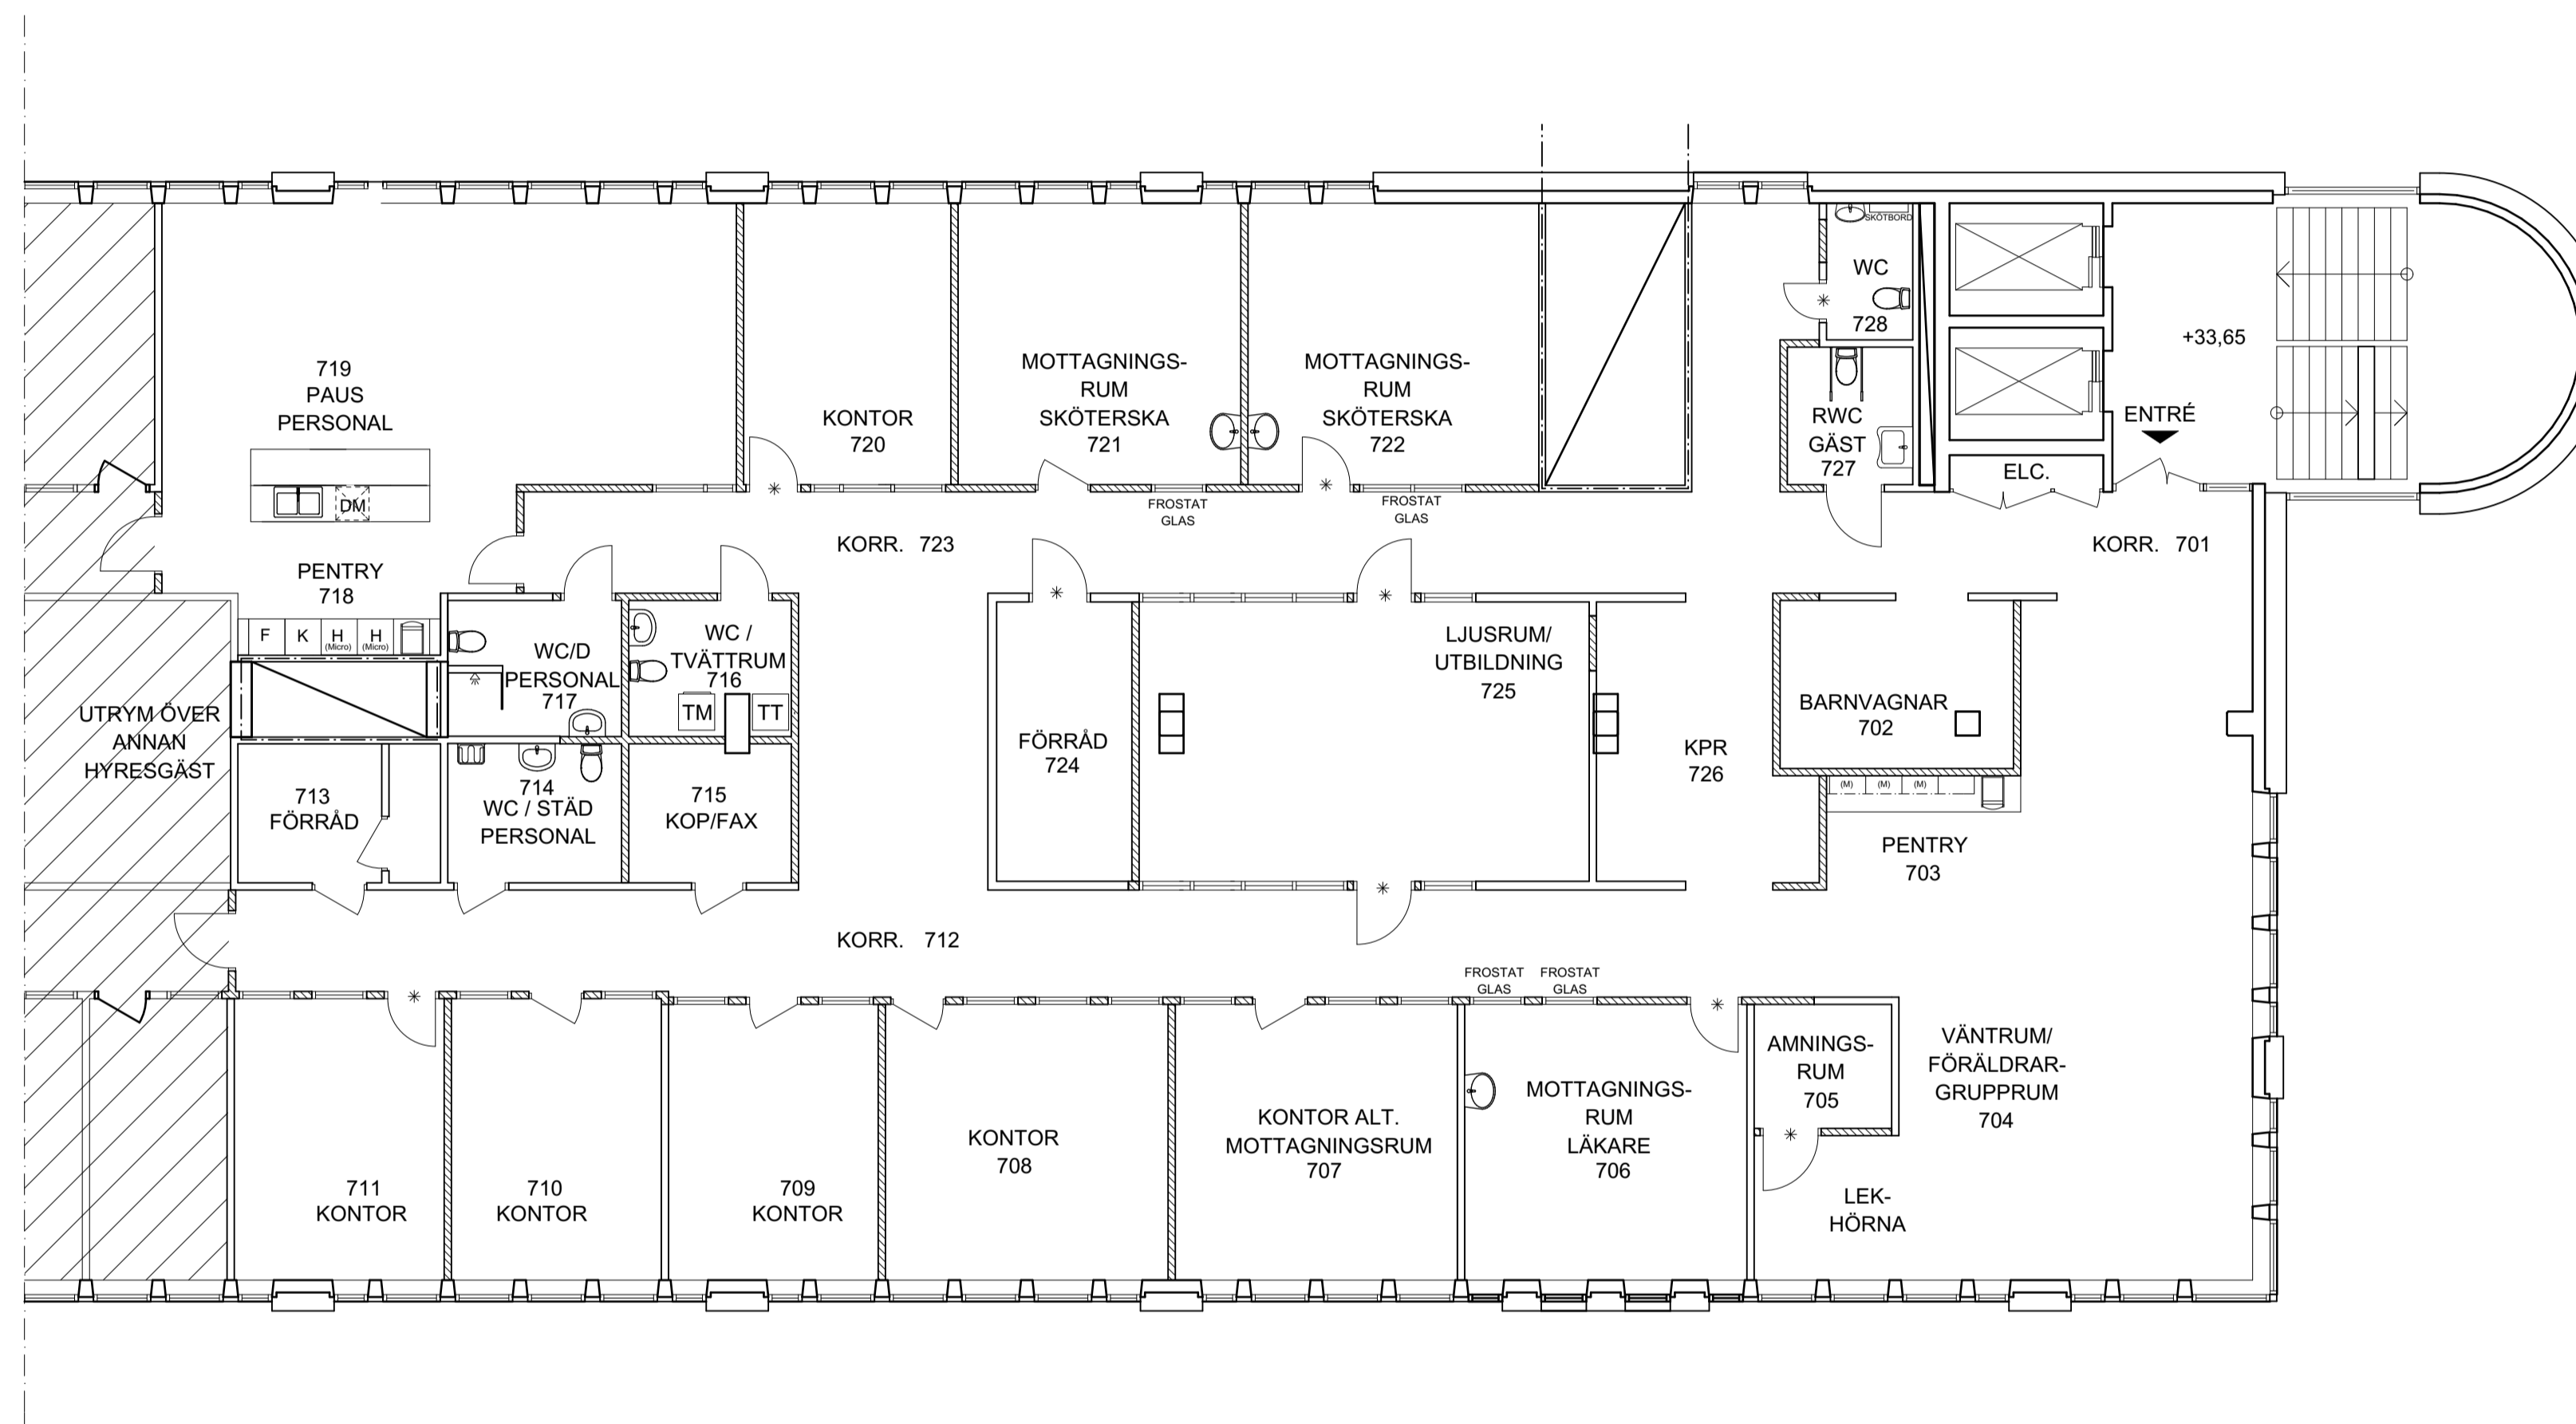

SKALA 1:100



BET	ANT	ÄNDRING AVSER	DATUM	SIGN

BYGGHANDLING

JAKOBSBERG 2:2583

VIZ Arkitektkontor AB tel.nr. 08 - 55 69 19 00

K
WVS
Sp
E
B

UPPDRAG NR	RITAD AV	HANDLÄGGARE
DATUM	ANSVÄRIG	
2017-01-26	A. LINDQVIST	

PLAN
DEL AV PLAN 7

SKALA	NUMMER	BET
A1 - 1:100 A3 - 1:200	A-40.1-071	