


RITNING OCH MÅTT BASERAS PÅ ETT ORIGINAL. VISS AVVIKELSE KAN DÄRFÖR FÖREKOMMA.

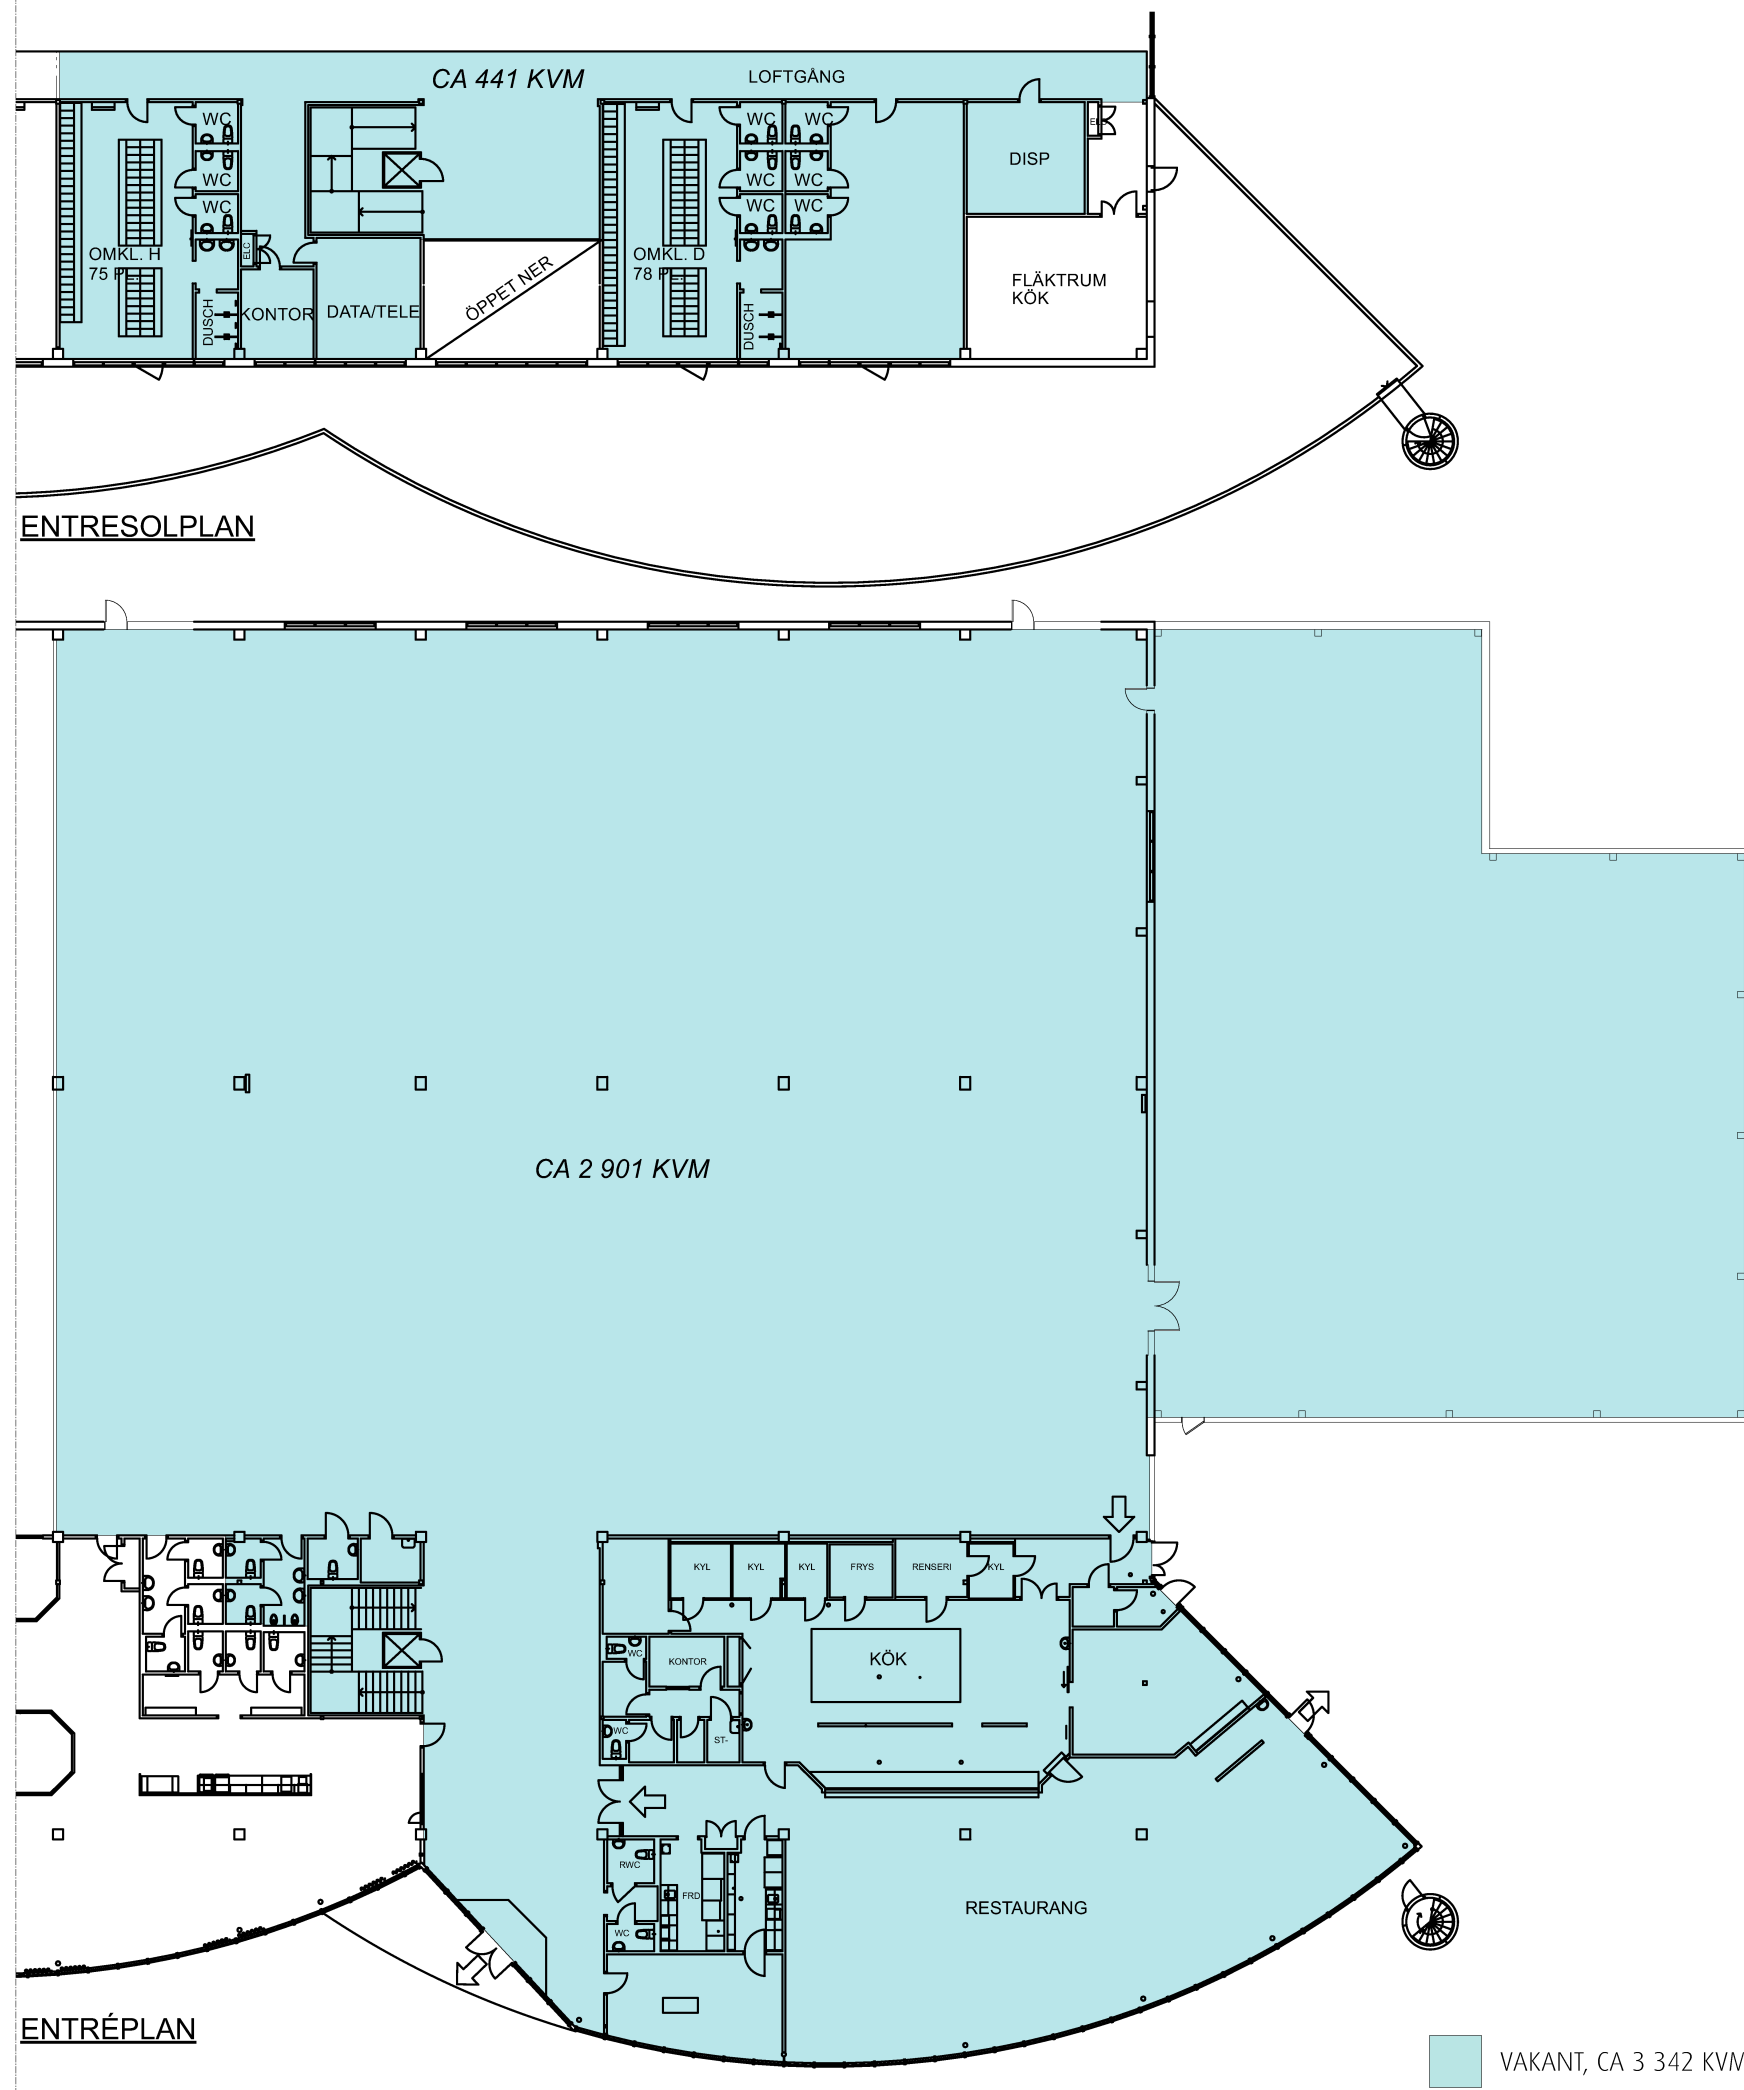

0 5 10 15 20 m

Skala 1:300 i A3 -Format

ENTRESOLPLAN

ENTRÉPLAN

VAKANT, CA 3 342 KVM

2023-02-01. LL

**NYFOSA**

**BOTKYRKA**  
GENETIKERN 2  
ALFRED NOBELS ALLÉ 109  
ENTRÉPLAN & ENTRÉSOLPLAN

**nordic:pm**

