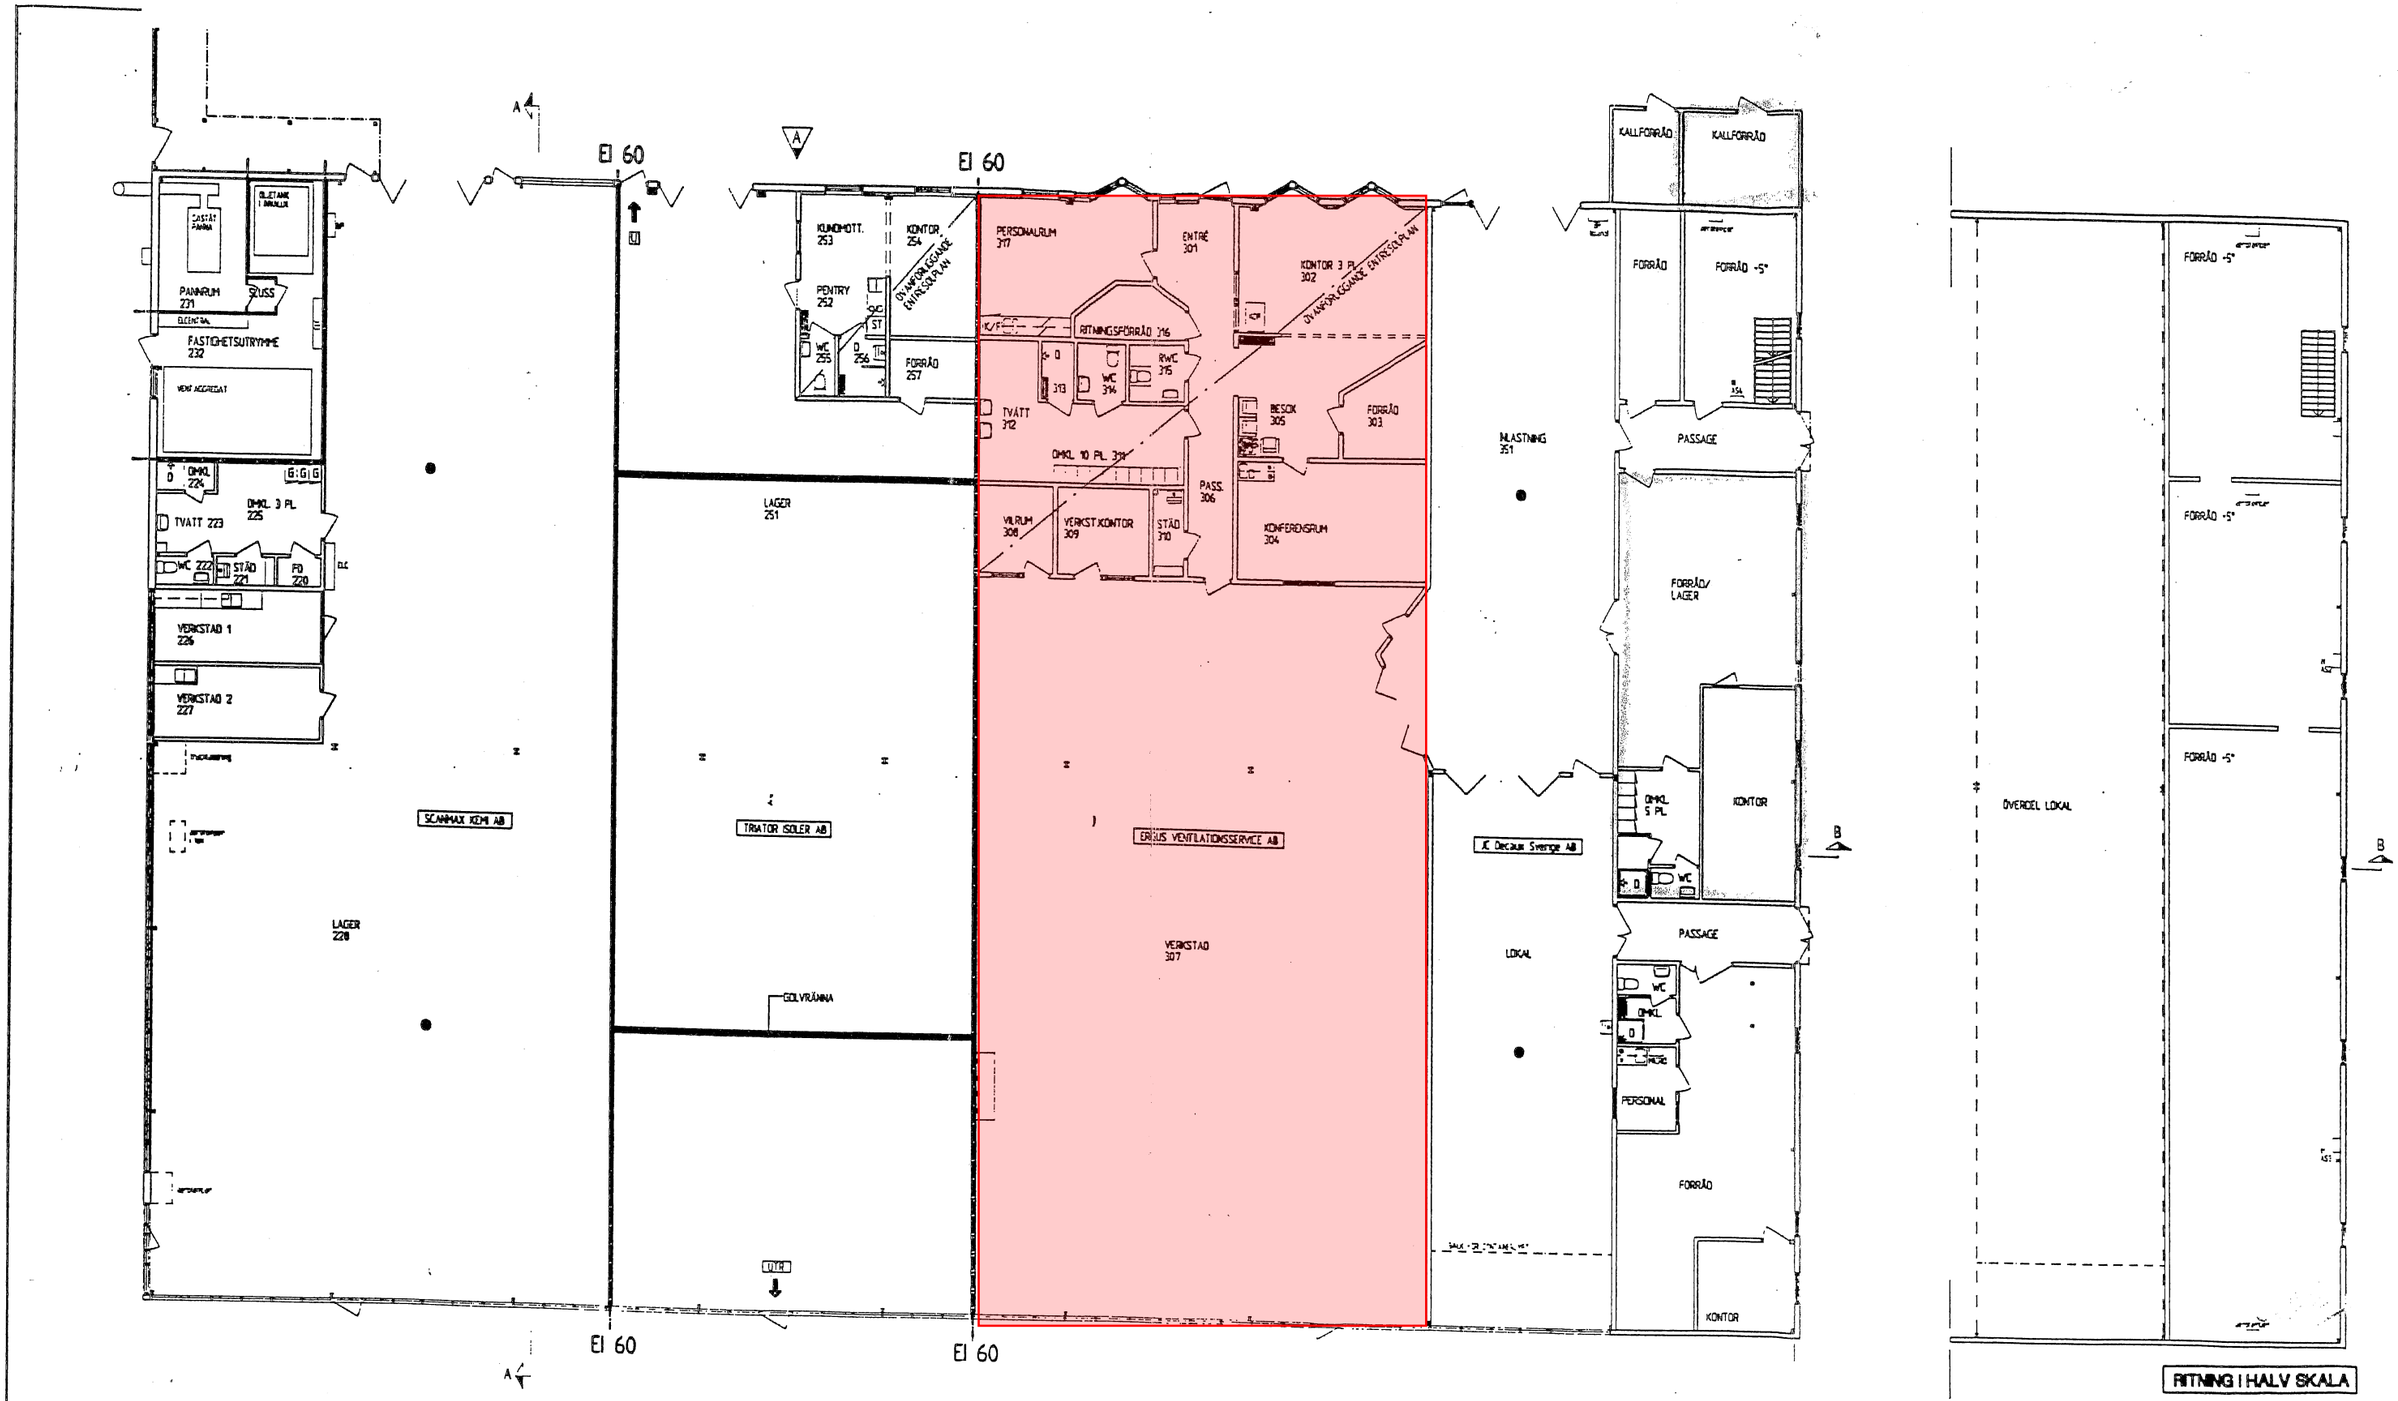

DEL AV BOTTENPLAN

DELPLAN 1TR.

RITNING I HALV SKALA

FÖRESKRIFTER.

BYGGNADSKLASS: BR 3 ENL. BBR 94:3, KAP. 5:21

FÖRKLARINGAR.

GIPSREGELVÄGGAR

UTRYMNINGSRIKTNING

UTRYMNINGSSKYLTNING

METER

0 1 2 3 4 5 10 15

A	2	ÄNDRING FÖR TRIATOR AB	BO H	98.11.04
INIT	ANT	ÄNDRINGEN AVSER	SIGN	DATUM

BEFINTLIGT UTSEENDE

FASTIGHETS AB TELARIS
KV. BLÅSTEN 3, KARLSTAD

Värmlands Husprojektering AB
BOX 479
651 11 KARLSTAD
TEL. 054-10 20 30/FAX 054-21 36 18

ARBETSNUMMER 681 100	RITAD AV AL	HANDLÄGGARE K.SVENSSON
DATUM KARLSTAD 97.10.15	ANSVARIG	

KONTOR - SMÅINDUSTRI
DEL AV BOTTENPLAN / PLAN 1TR.

SKALA 1:100	RITNINGSNUMMER A205.02	REV A