


RITNING OCH MÅTT BASERAS PÅ ETT ORIGINAL. VISS AVVIKELSE KAN DÄRFÖR FÖREKOMMA.

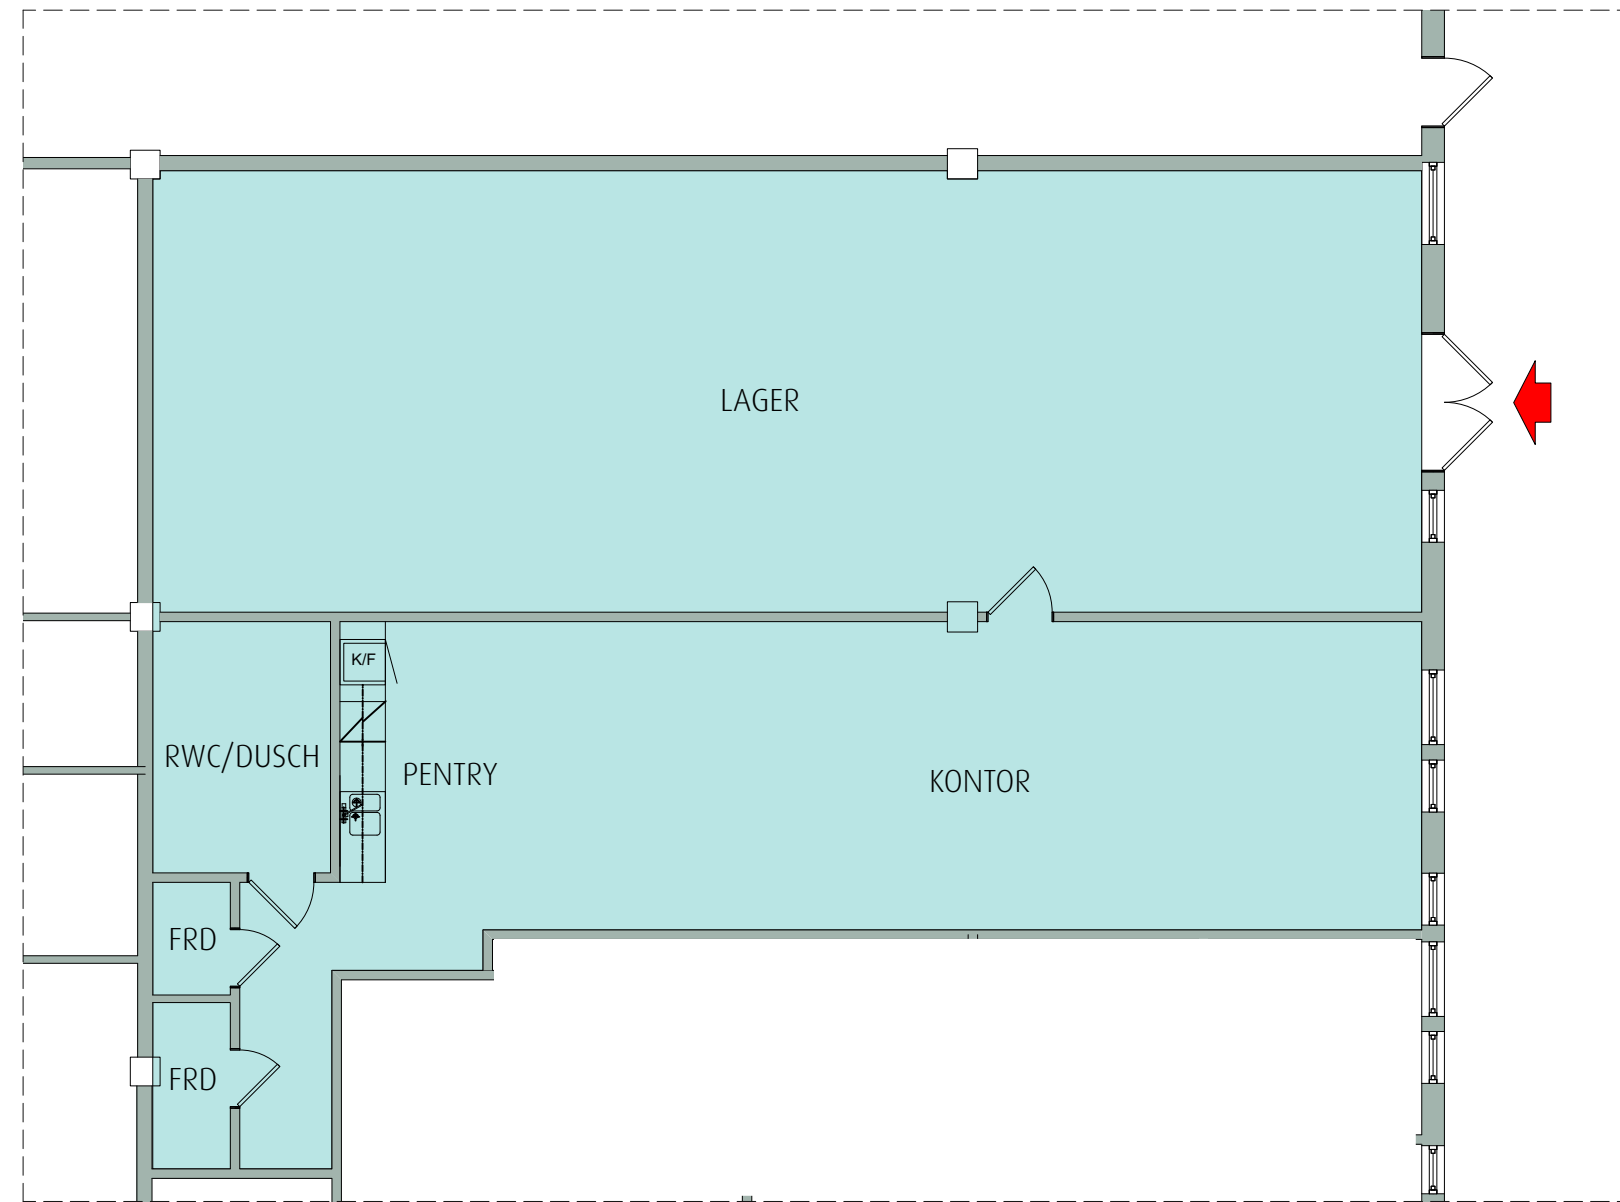

Skala 1:100 i A3 -Format

VAKANT, CA 183 KVM

2021-11-30.RS

NYFOSA

SÖDERTÄLJE,
HALVMÅNEN 3
MORABERGSVÄGEN 33B
PLAN 1
KONTOR/LAGER

nordicpm