


INGEN BRAND- OCH ELLER  
LJUDTREDNING ÄR  
UTFÖRD PÅ DENNA SKISS

RITNING BYGGER PÅ ÄLDRE DWG-RITNINGAR,  
SKALL EJ BETRAKTAS SOM UPPMÄTNINGSRITNING

# NYFOSA

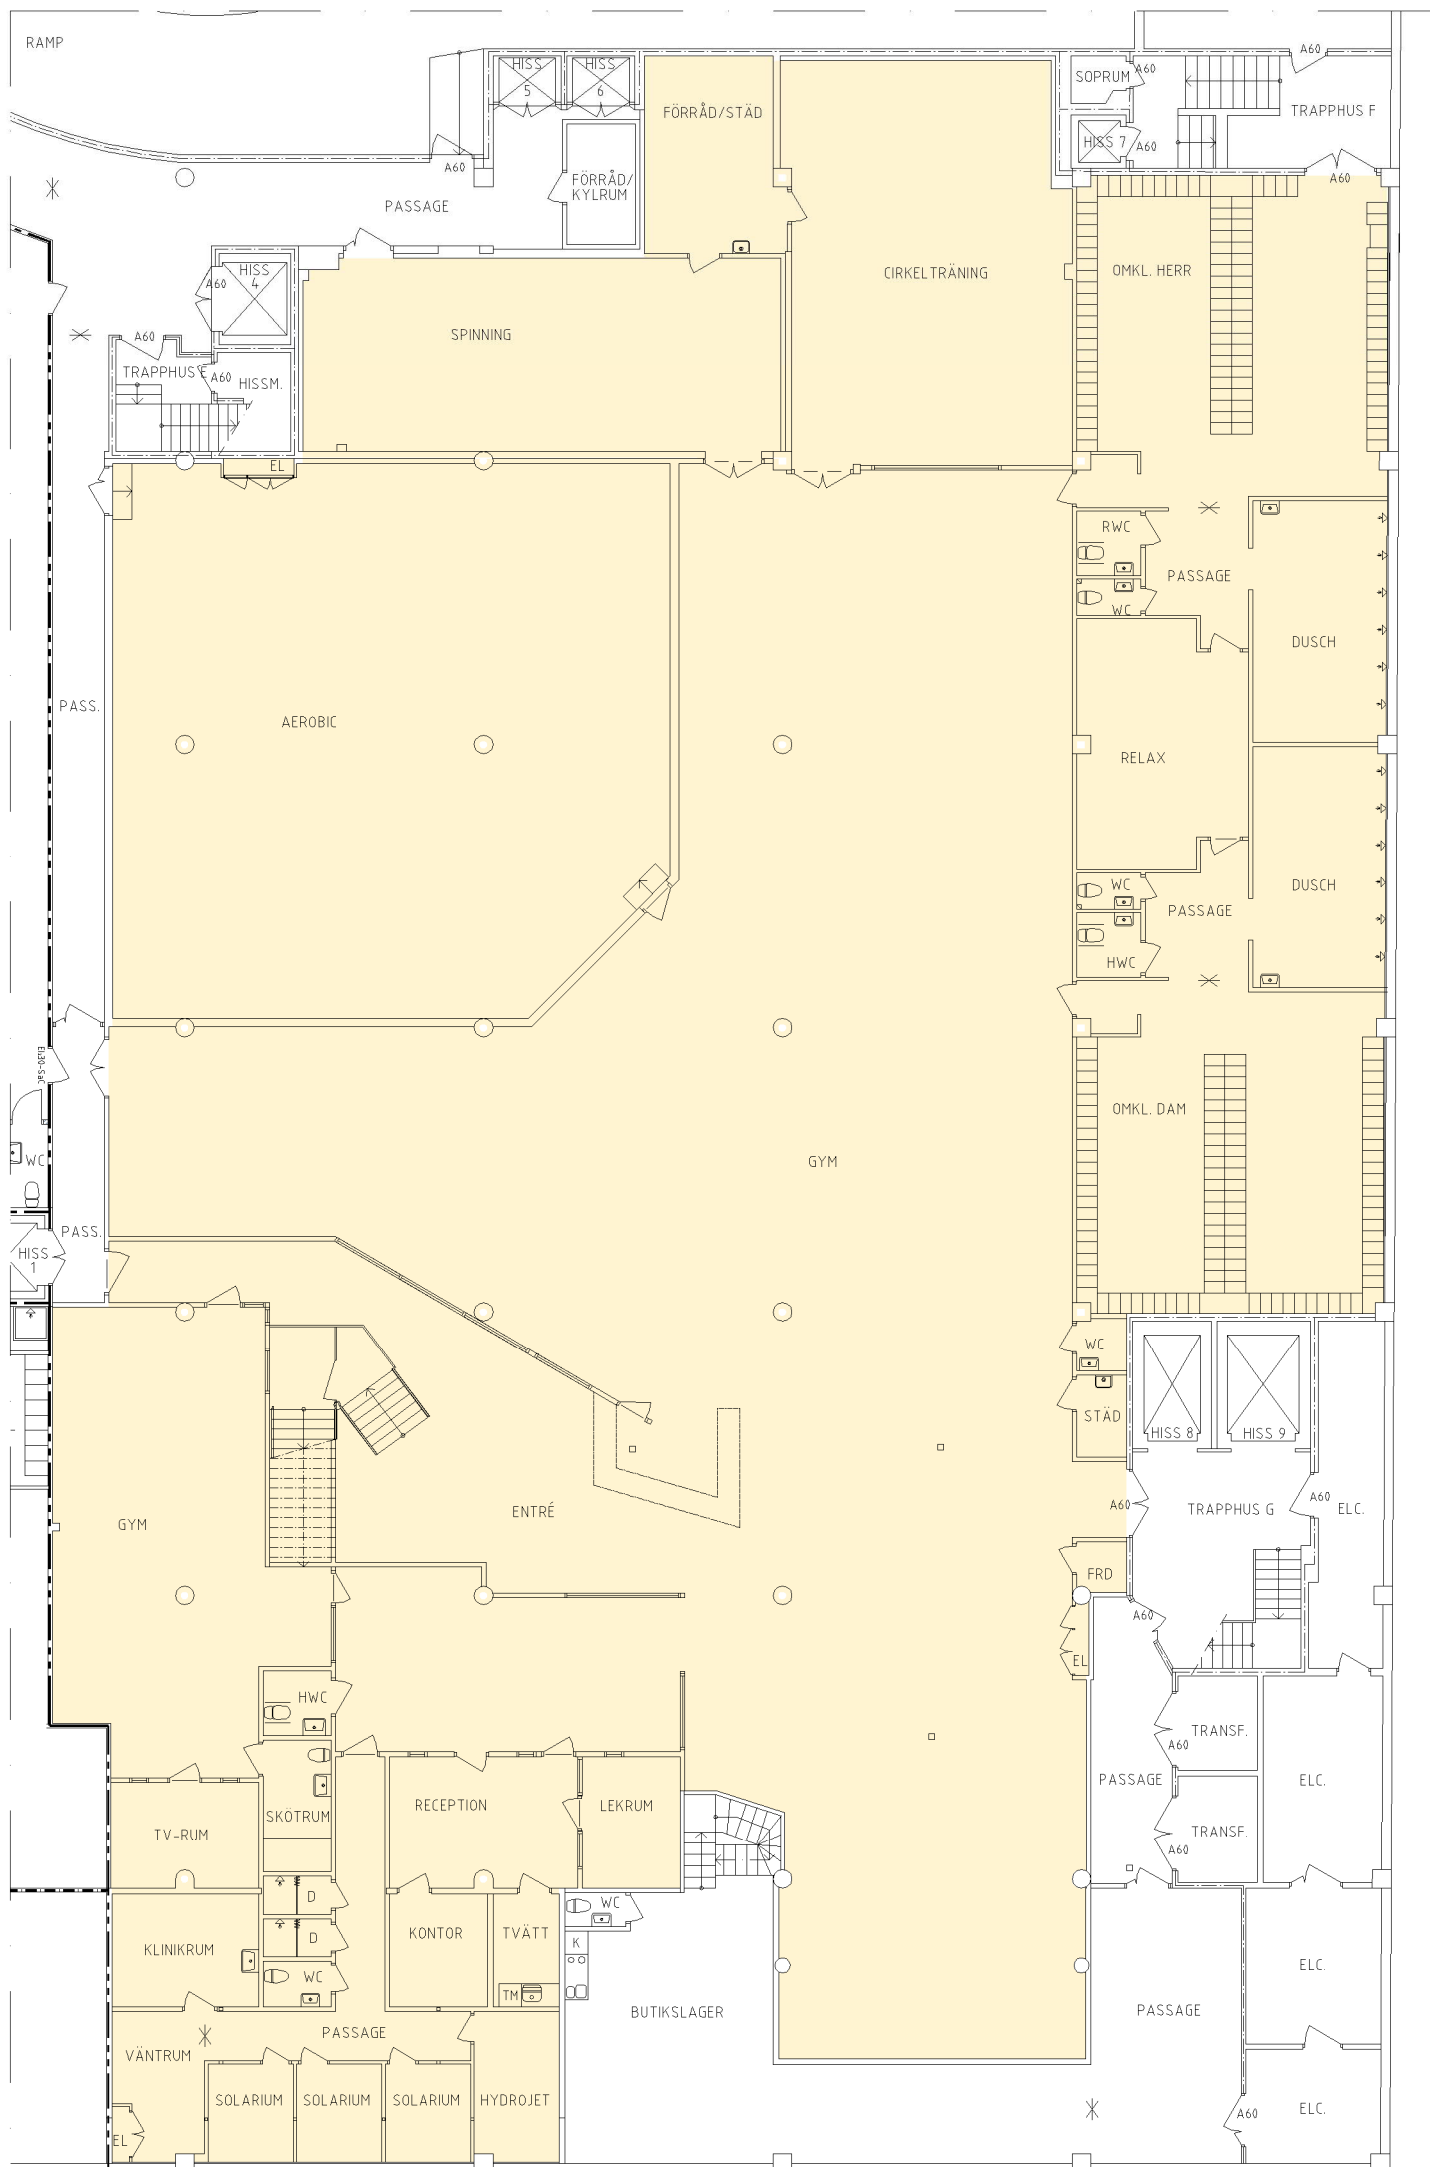

Area:  
Plan 0 källarplan = ~1 518 m<sup>2</sup>  
Totalt: ~1 518m<sup>2</sup>

PLAN 0, KÄLLARPLAN

1:200 A3

METER (Skala 1:200 A3)

