


KONTOR CA 895 KVM

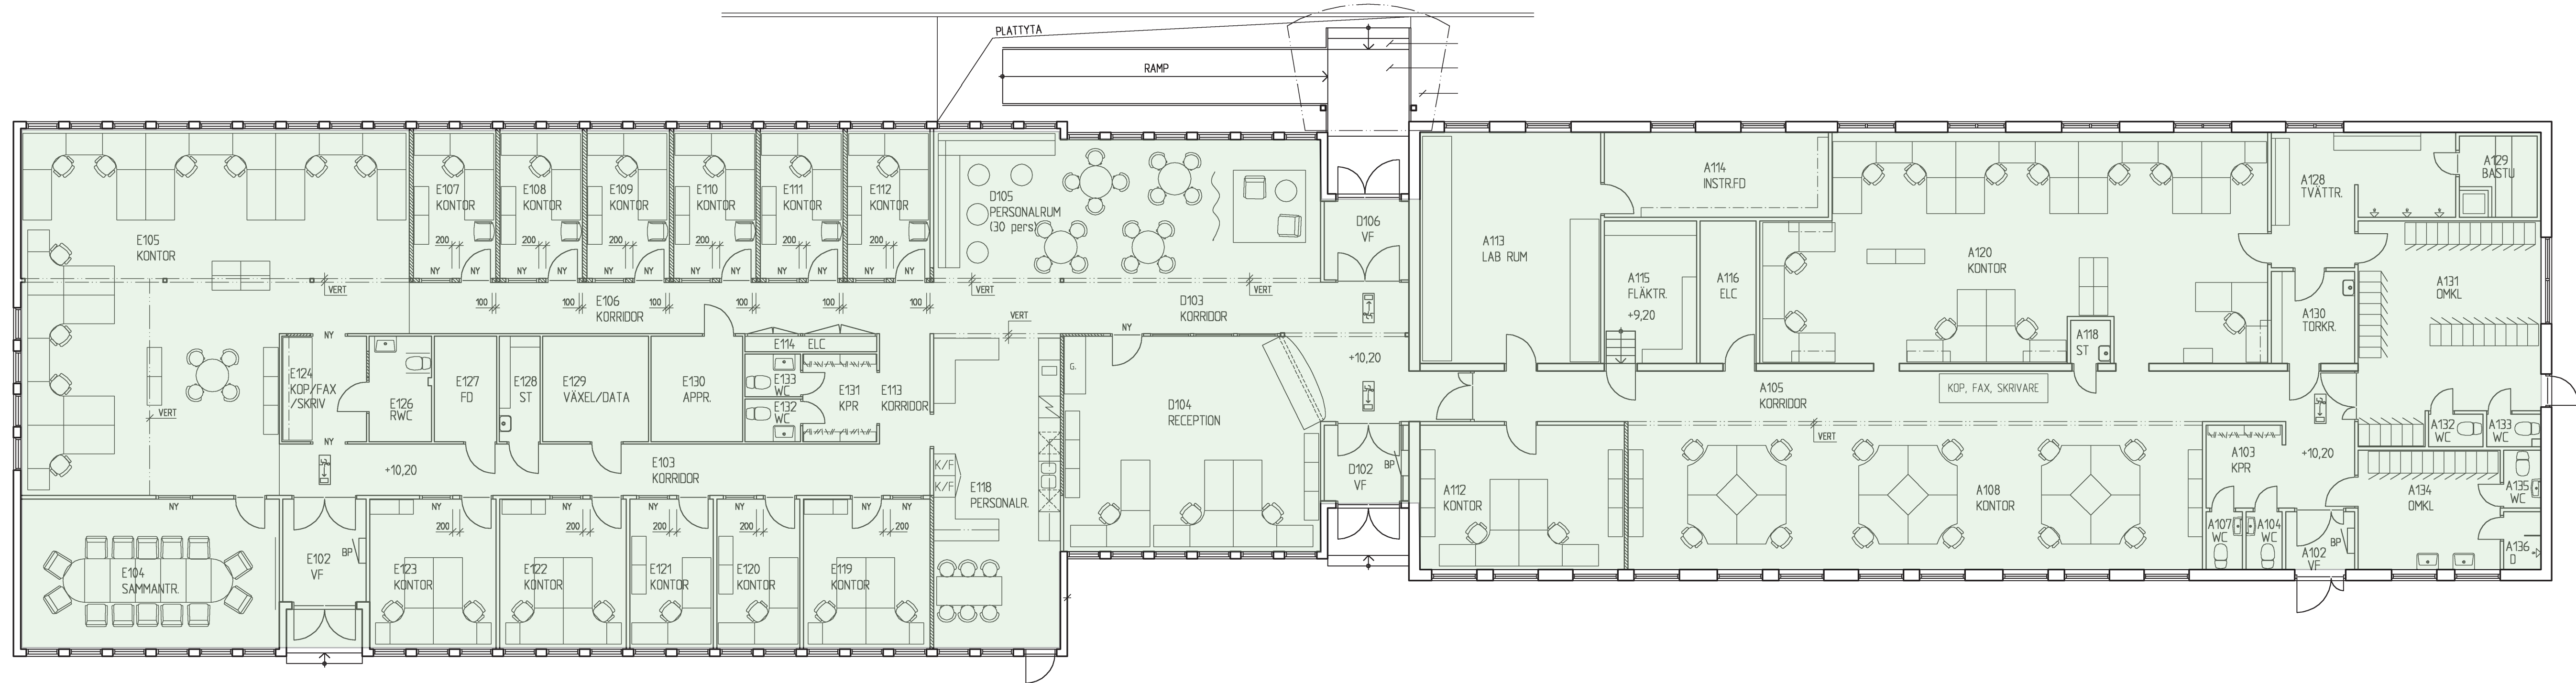

DEL E
BJÄLKLAGSHÖJD 2700

DEL D
BJÄLKLAGSHÖJD 2700

DEL A
BJÄLKLAGSHÖJD 2750 (FRÅN +10,20)



NYFOSA

KV PLOGEN 1
BRANDGATAN 1A
LULEÅ
PLAN BV