



BILAGA 2

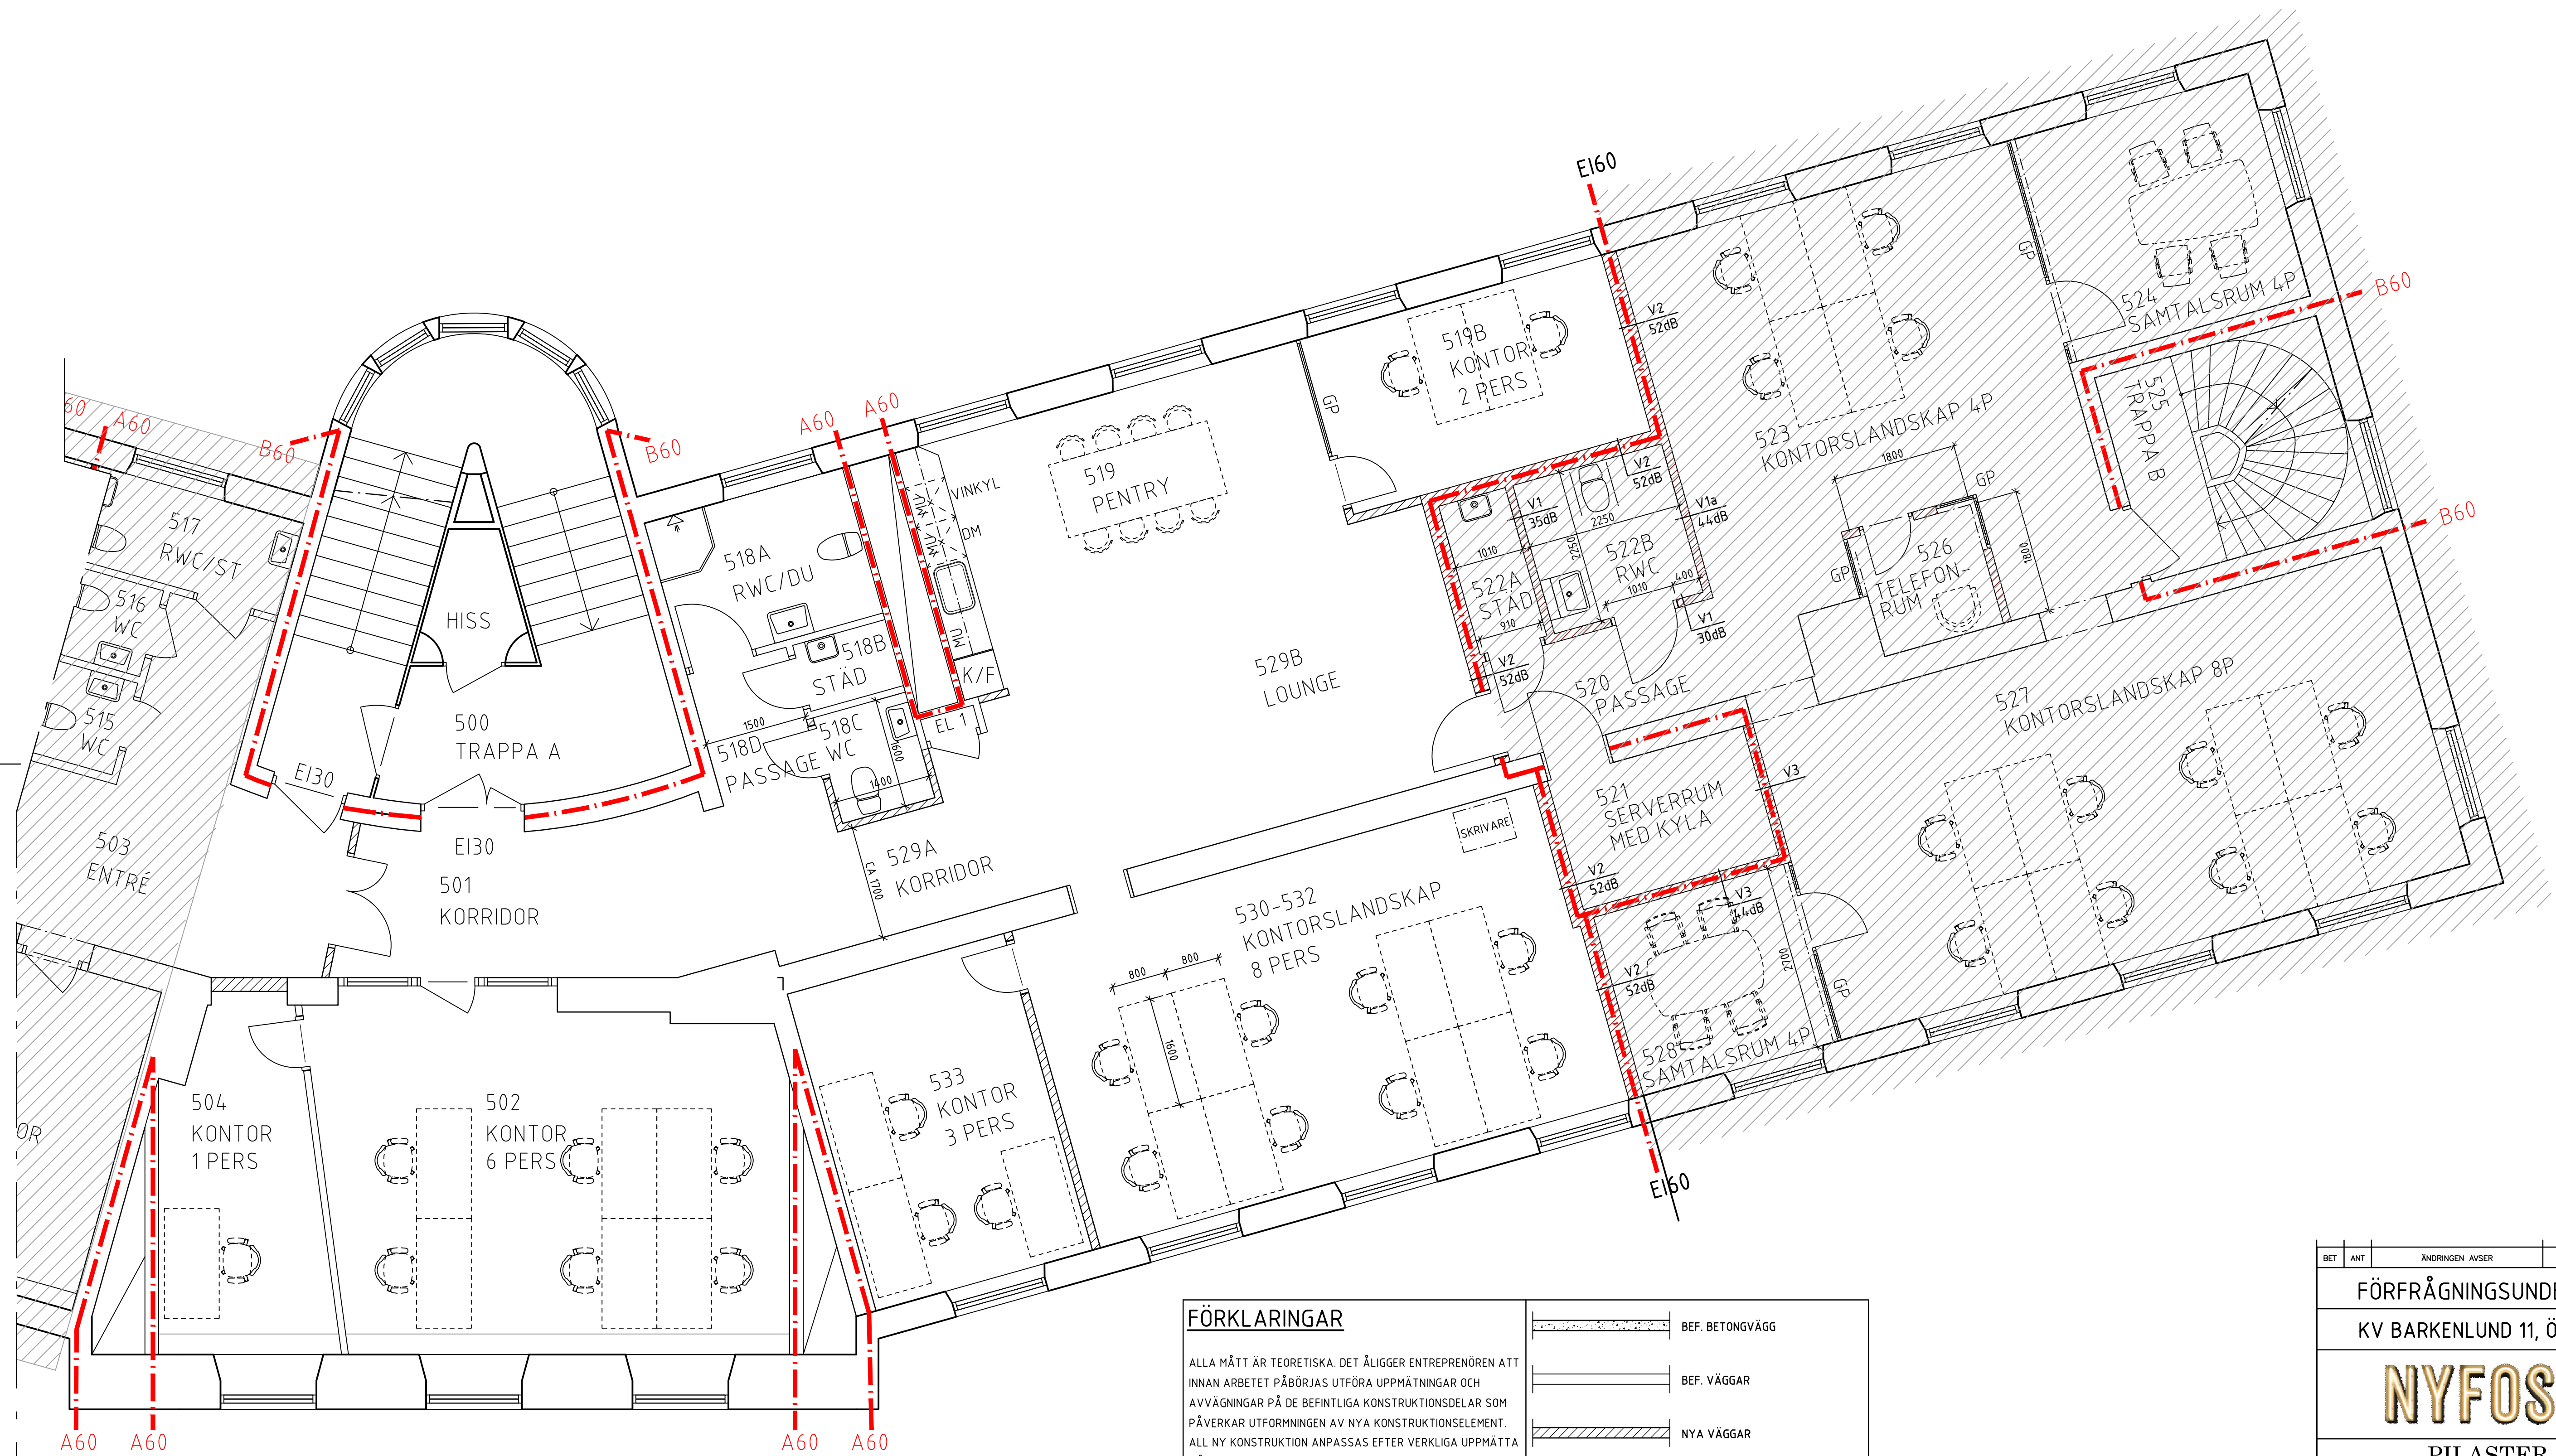


PLAN 5, VÅNING 3 TR

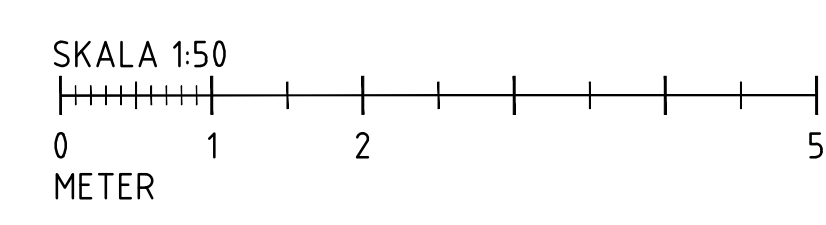

FÖRKLARINGAR

ALLA MÅTT ÄR TEORETISKA. DET ÄLIGGER ENTREPRENÖREN ATT INNAN ARBETET PÅBÖRJAS UTFÖRA UPPMÄTNINGAR OCH AVVÄGNINGAR PÅ DE BEFINTLIGA KONSTRUKTIONSDELAR SOM PÅVERKAR UTFORMNINGEN AV NYA KONSTRUKTIONSELEMENT. ALL NY KONSTRUKTION ANPASSAS EFTER VERKLIGA UPPMÄTTA MÅTT.

ALLA MÅTT I MILLIMETER.
ALLA PLUSHÖJDER I METER.

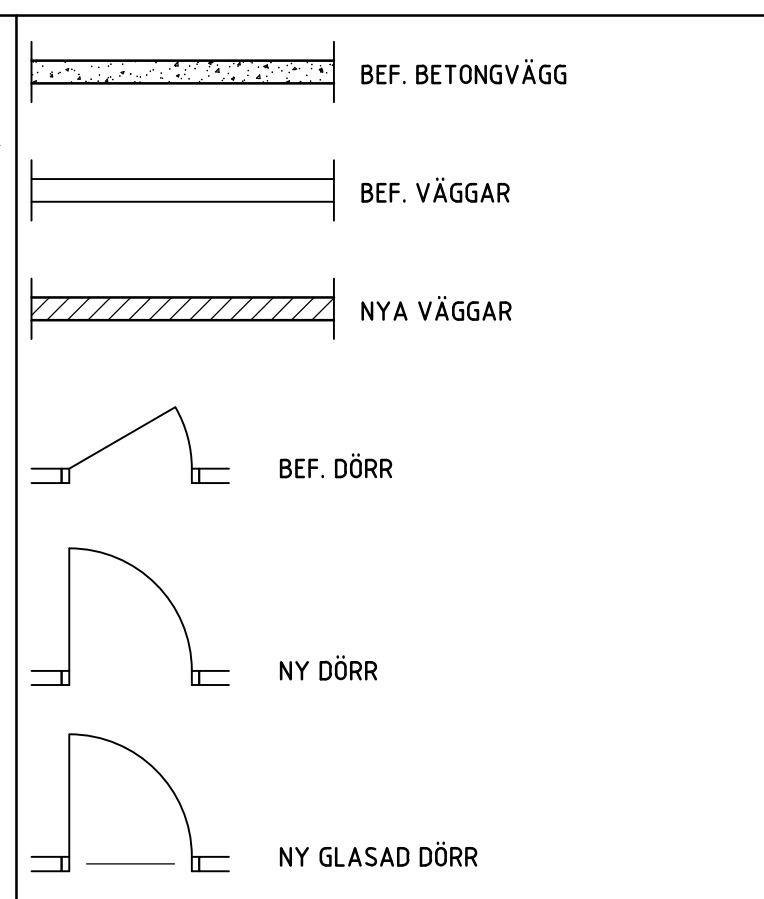

BET	ANT	ÄNDRINGEN AVSER	SIGN	DATUM
FÖRFRÅGNINGSUNDERLAG				
KV BARKENLUND 11, ÖREBRO				
NYFOSA				
PILASTER				
PROJEKTLEDNING AB				
FORSKARVÄGEN 1, SE-702 18 ÖREBRO				
UPPDRAG NR	7940720-XXXX	RITAD AV	E.NÖRDLUND	HANDLÖSGGARE
DATUM	2021-04-14	ANSVARIG	PETER KIHLESTRÖM	E.NÖRDLUND
OMBYGGNAD				
PLAN 5, VÅNING 3 TRAPPOR				
DEL 1				
SKALA	A1: 1:50	NUMMER	A-40.1-5101	T BET
	A3: 1:100			

